
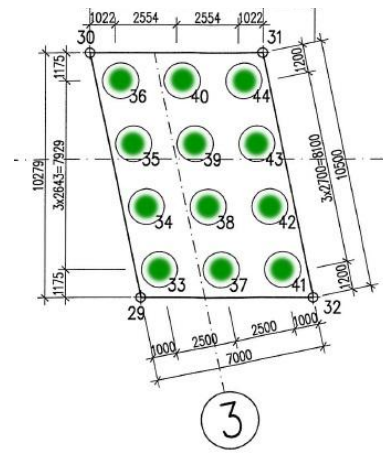
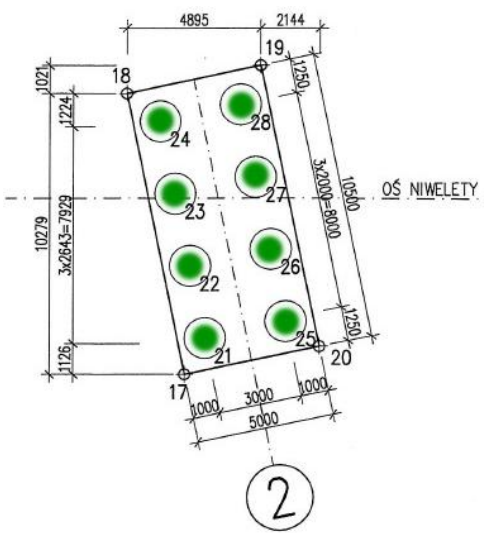
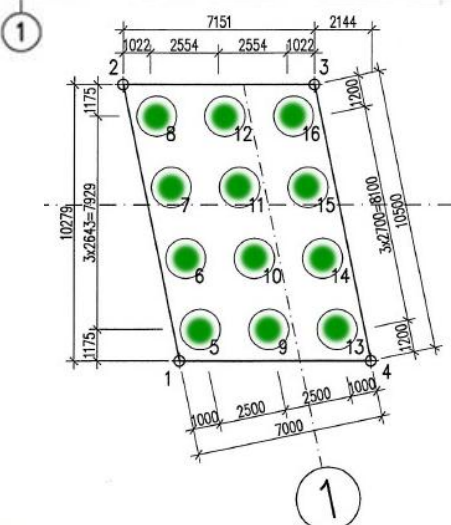


WD-224 PRZEKRÓJ PODŁUŻNY

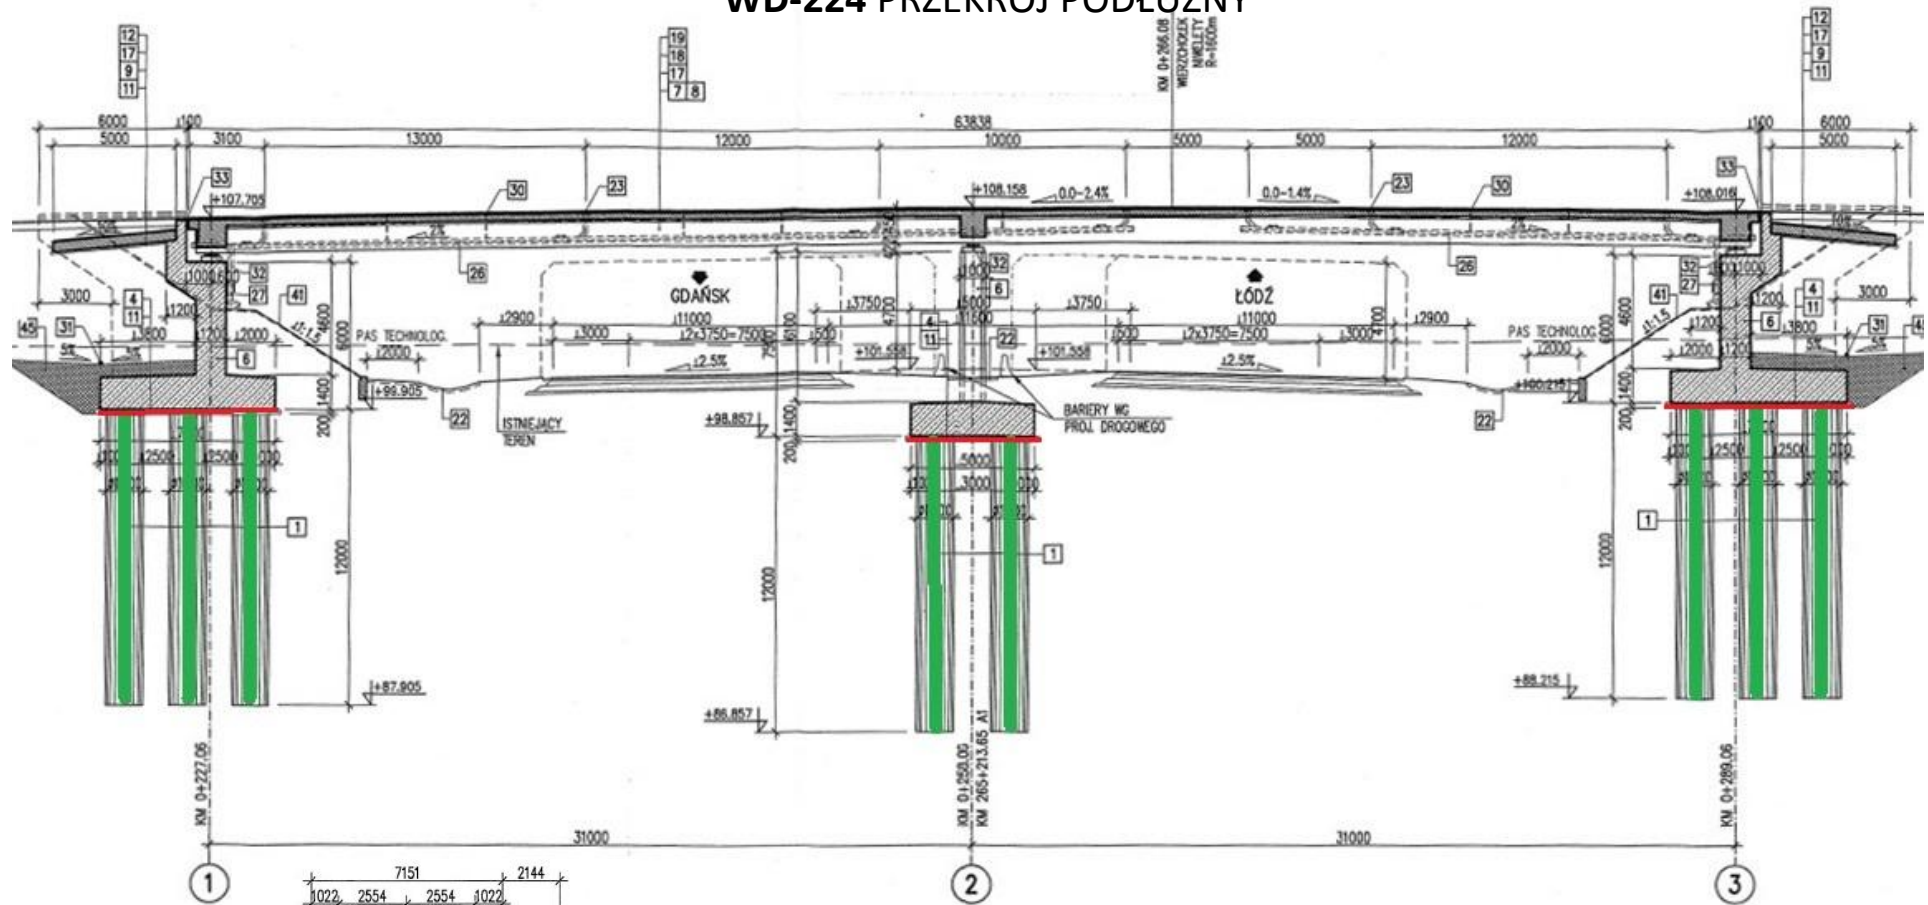

- korek z „chudego” betonu
- ukończony zakres robót palowych
- ukończony zakres robót elementów filarów
- ukończony zakres robót urządzeń nośnych