
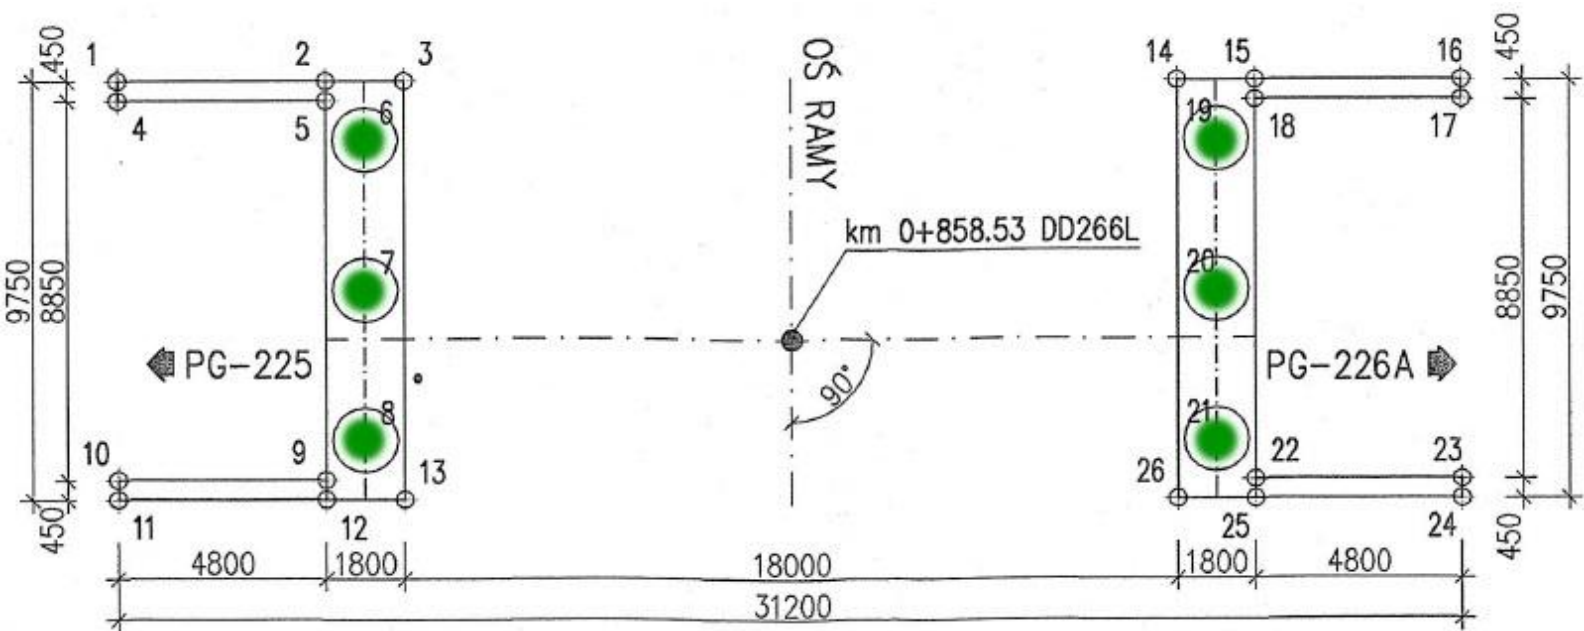


# MD-226A PRZEKRÓJ PODŁUŻNY

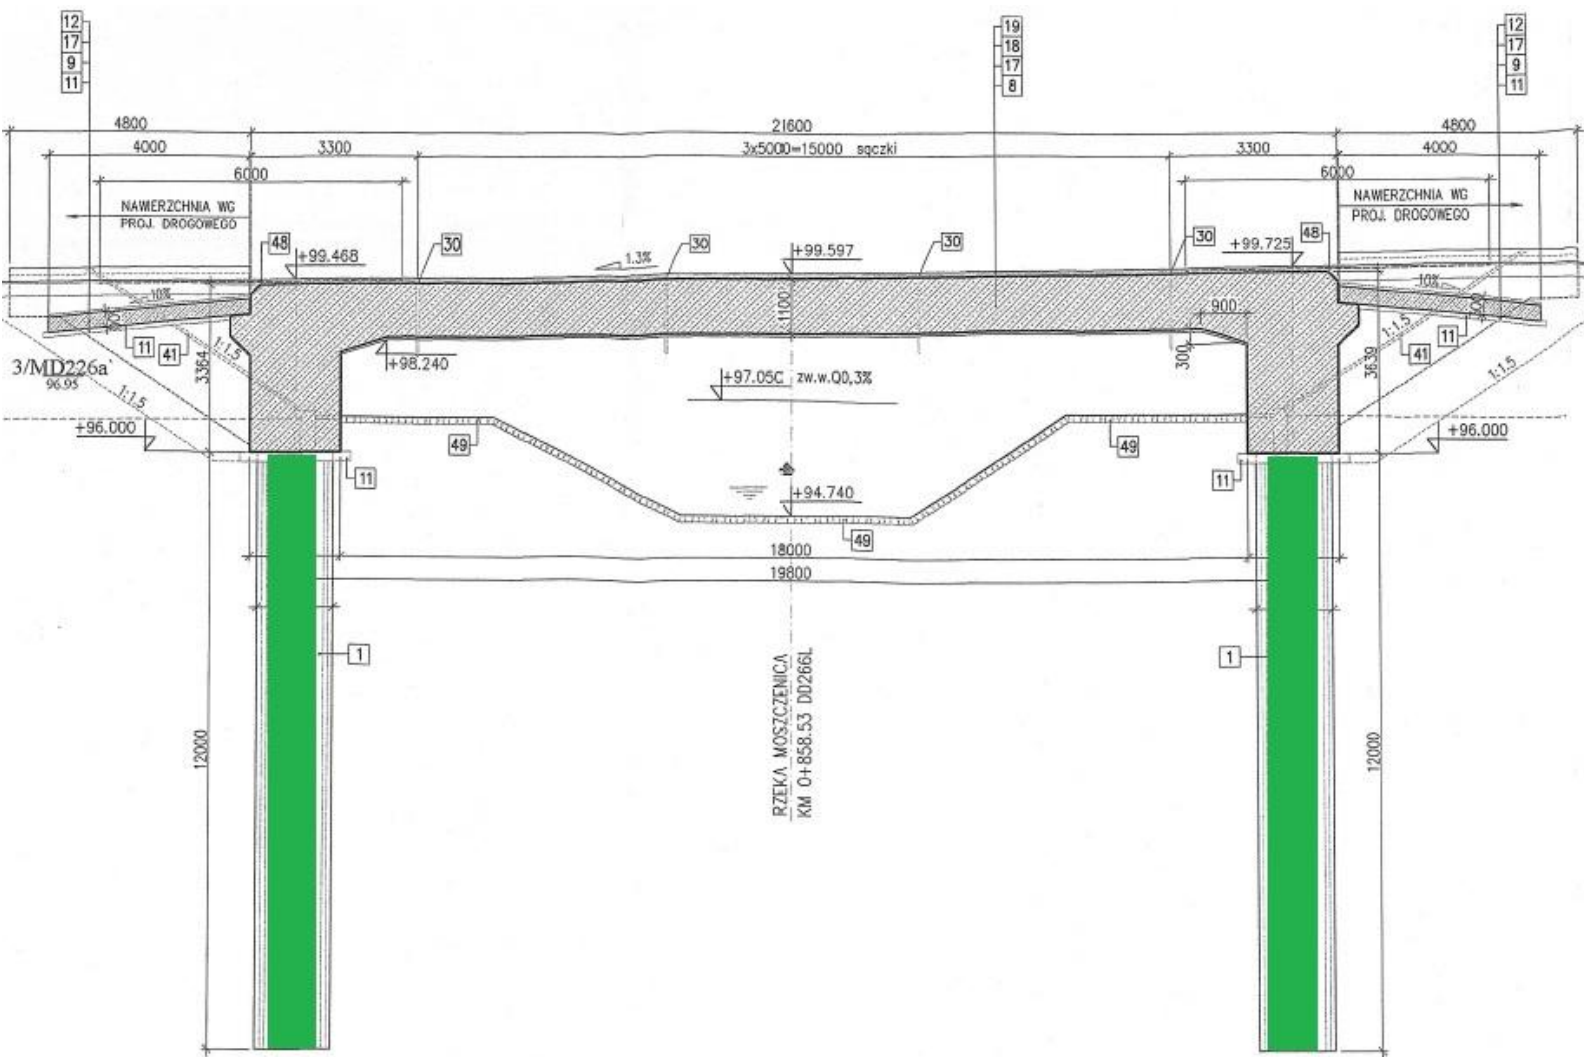

- korek z „chudego” betonu

- ukończony zakres robót palowych

- ukończony zakres robót elementów filarów

- ukończony zakres robót urządzeń nośnych