

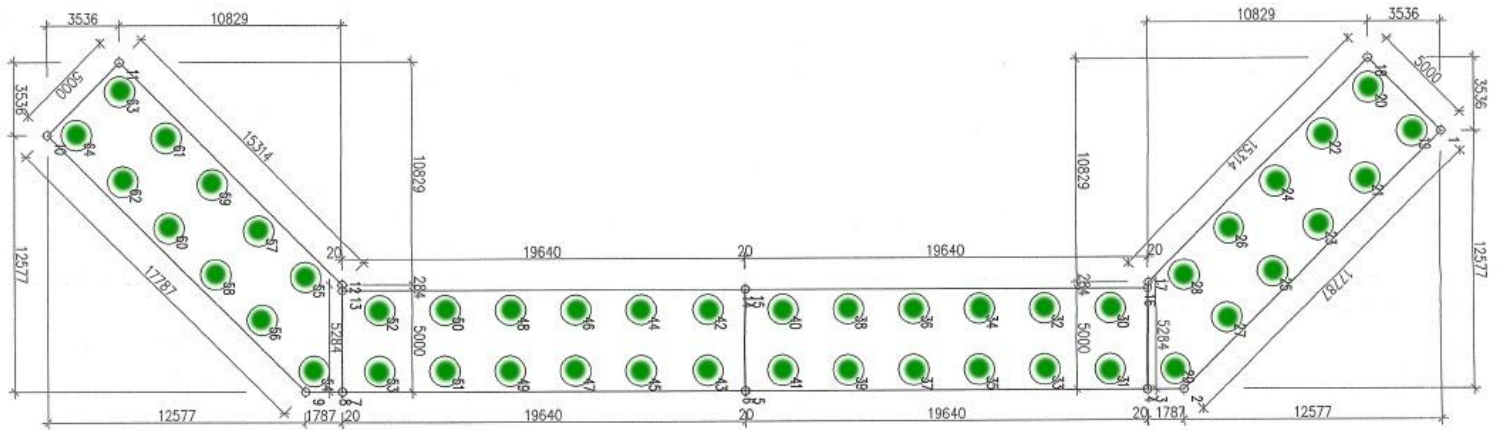


MA-226 PRZEKRÓJ PODŁUŻNY

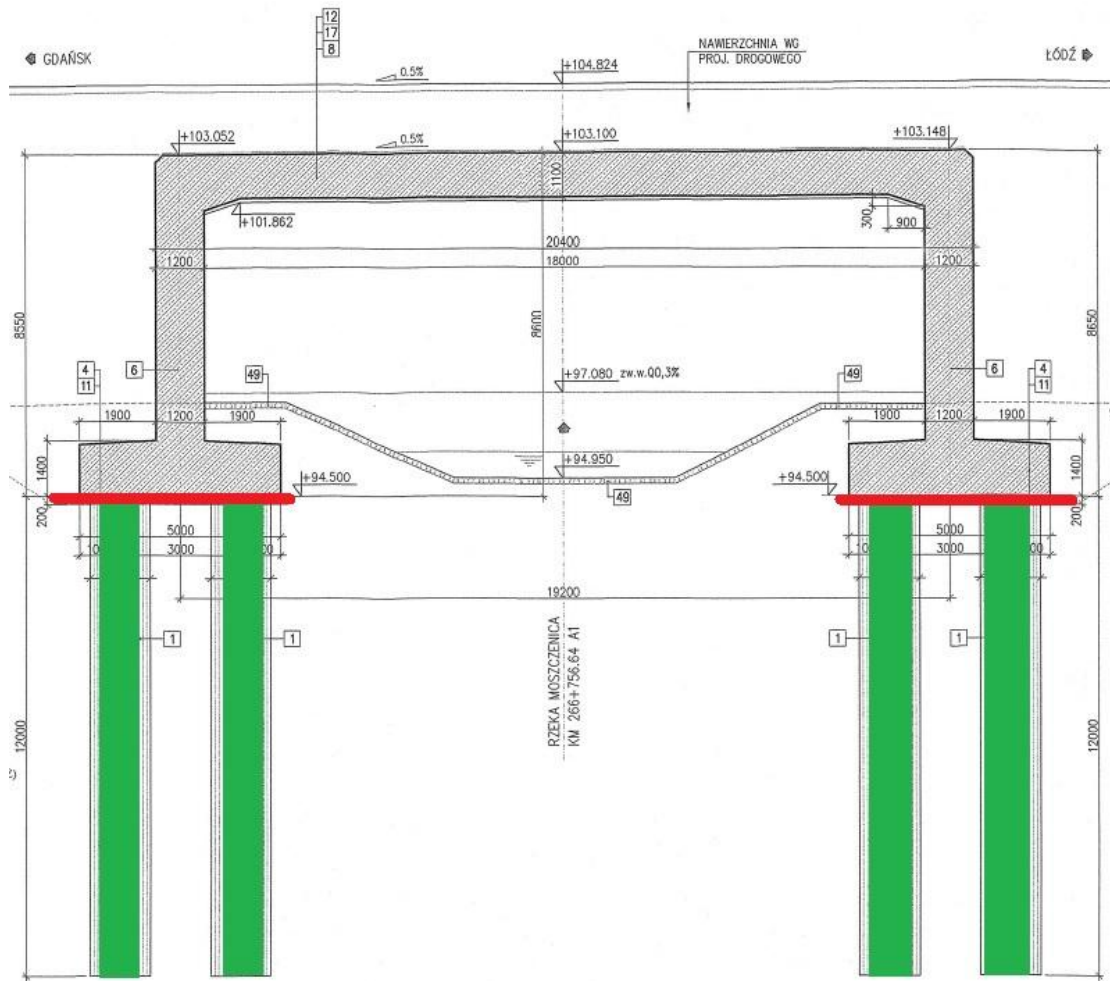

Rzut
1:200

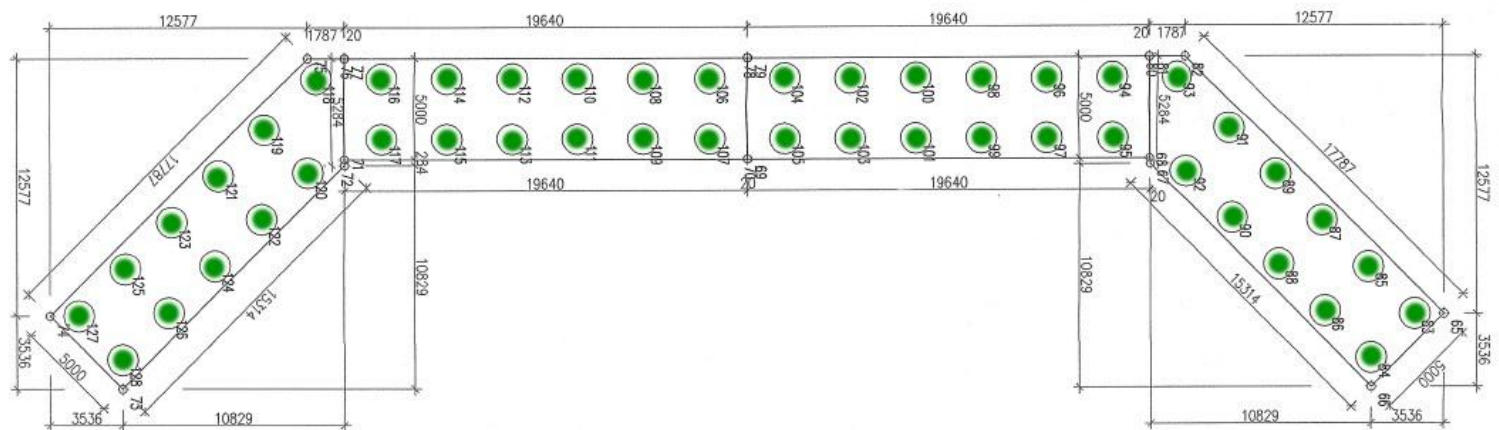

- korek z „chudego” betonu



- ukończony zakres robót palowych



- ukończony zakres robót elementów filarów



- ukończony zakres robót urządzeń nośnych