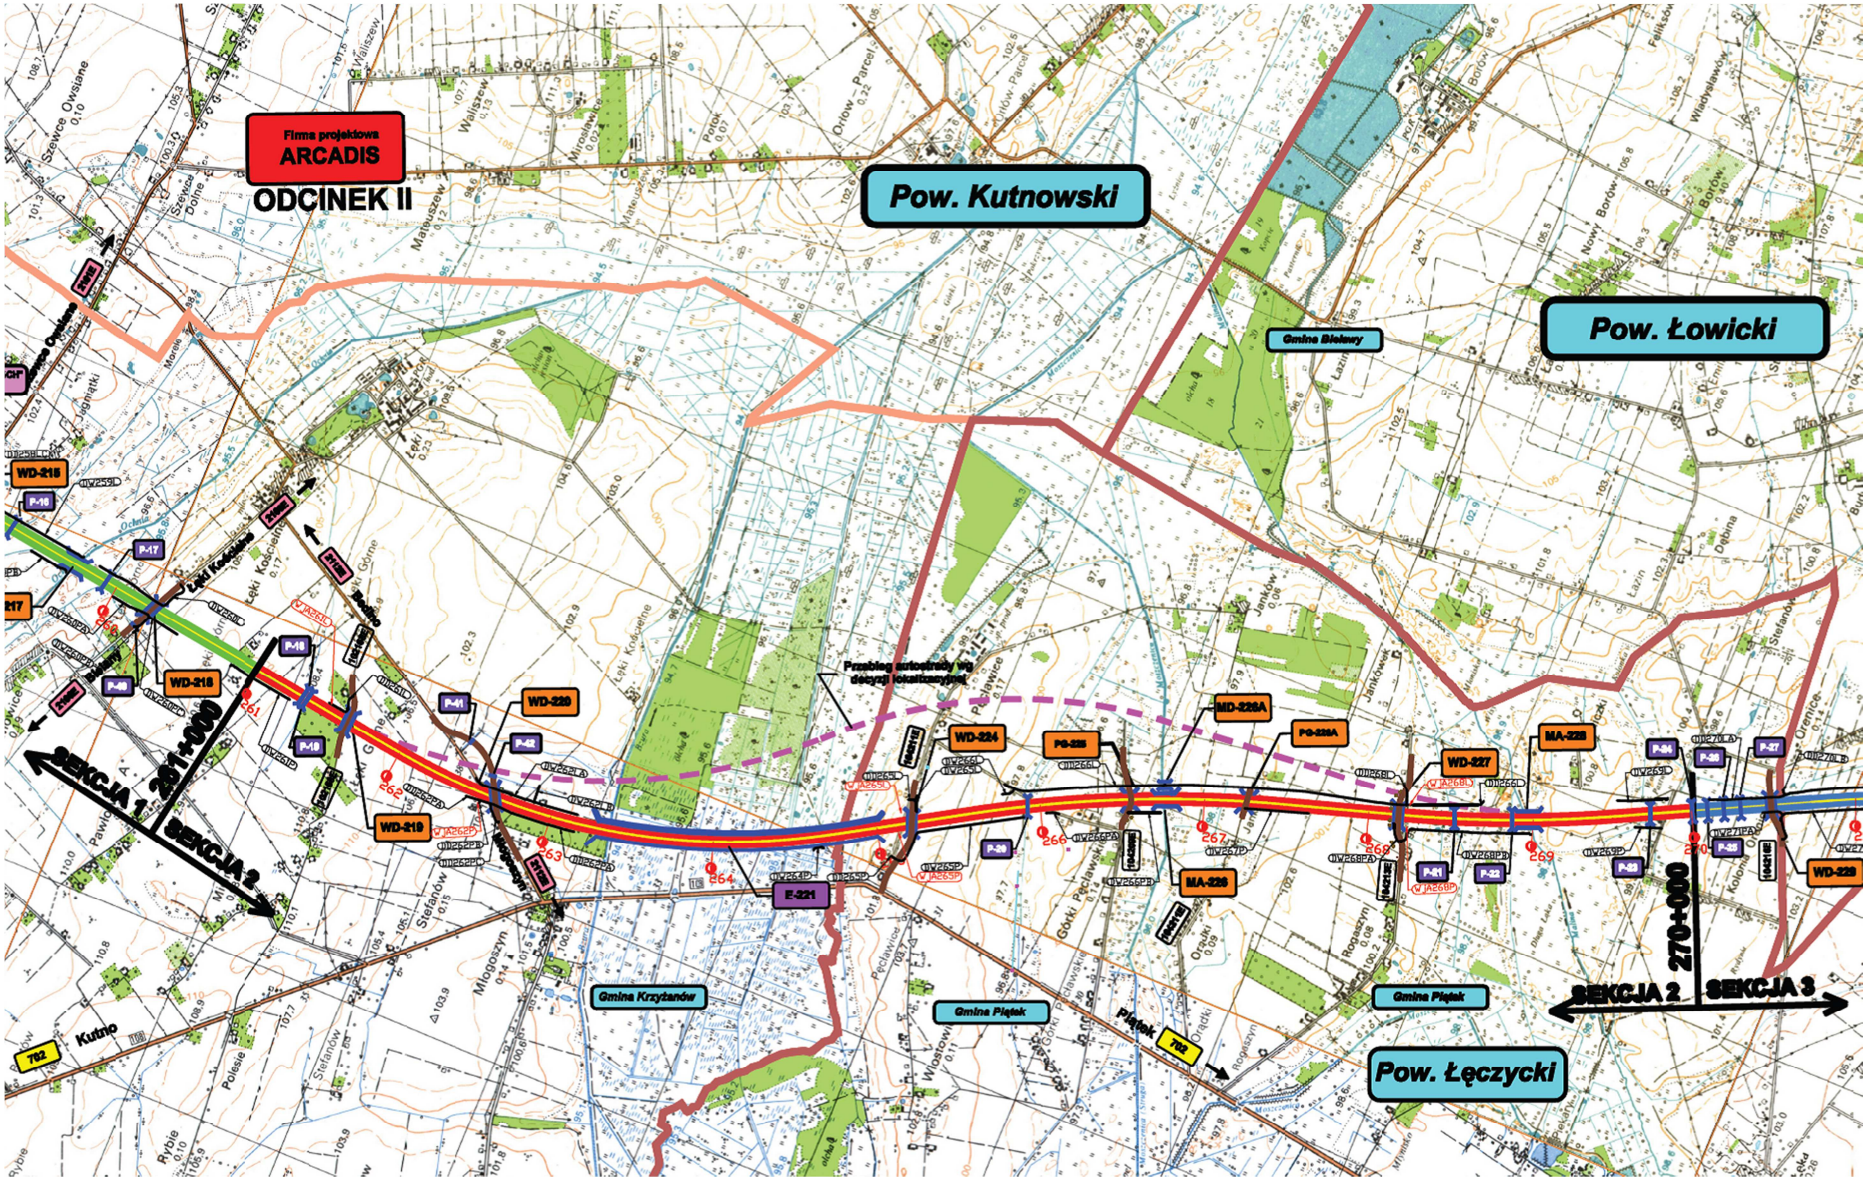
Firma projektowa
ARCADIS
ODCINEK II
Pow. Kutnowski
Pow. Łowicki
Pow. Łęczycki
Gmina Bielawy
Gmina Krzyżanów
Gmina Piątek
Przebieg autostrady wg decyzji lokalizacyjnej
SEKCJA 1
SEKCJA 2
SEKCJA 3
261+000
270+000
WD-215
WD-216
WD-217
WD-218
WD-219
WD-220
WD-224
WD-227
WD-229
MD-226A
PD-226
PD-226A
MA-226
MA-228
E-221
P-16
P-17
P-18
P-19
P-20
P-21
P-22
P-23
P-24
P-25
P-26
P-27
261
262
263
264
265
266
267
268
269
270
Kutno
Piątek
762