
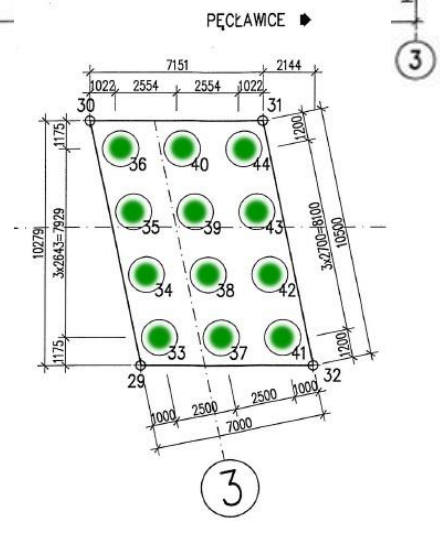
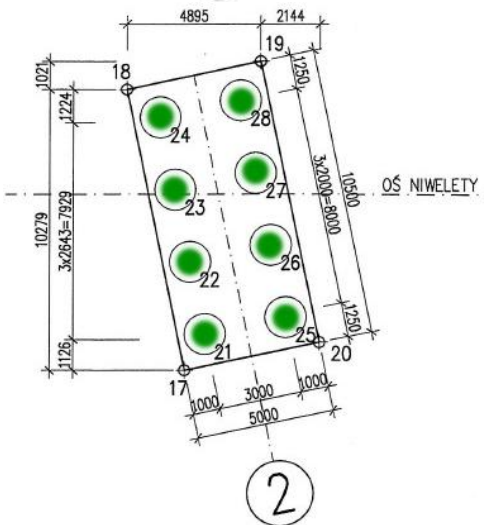
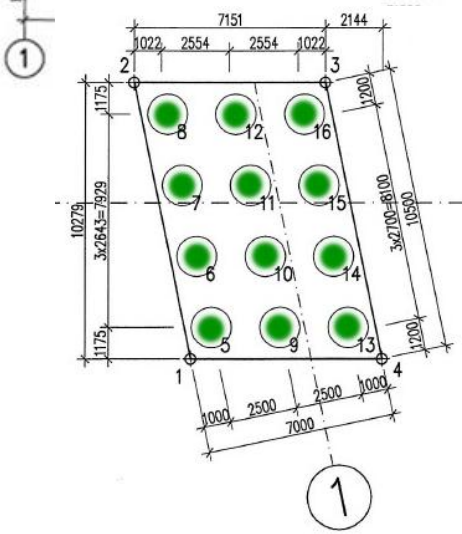


WD-224 PRZEKRÓJ PODŁUŻNY

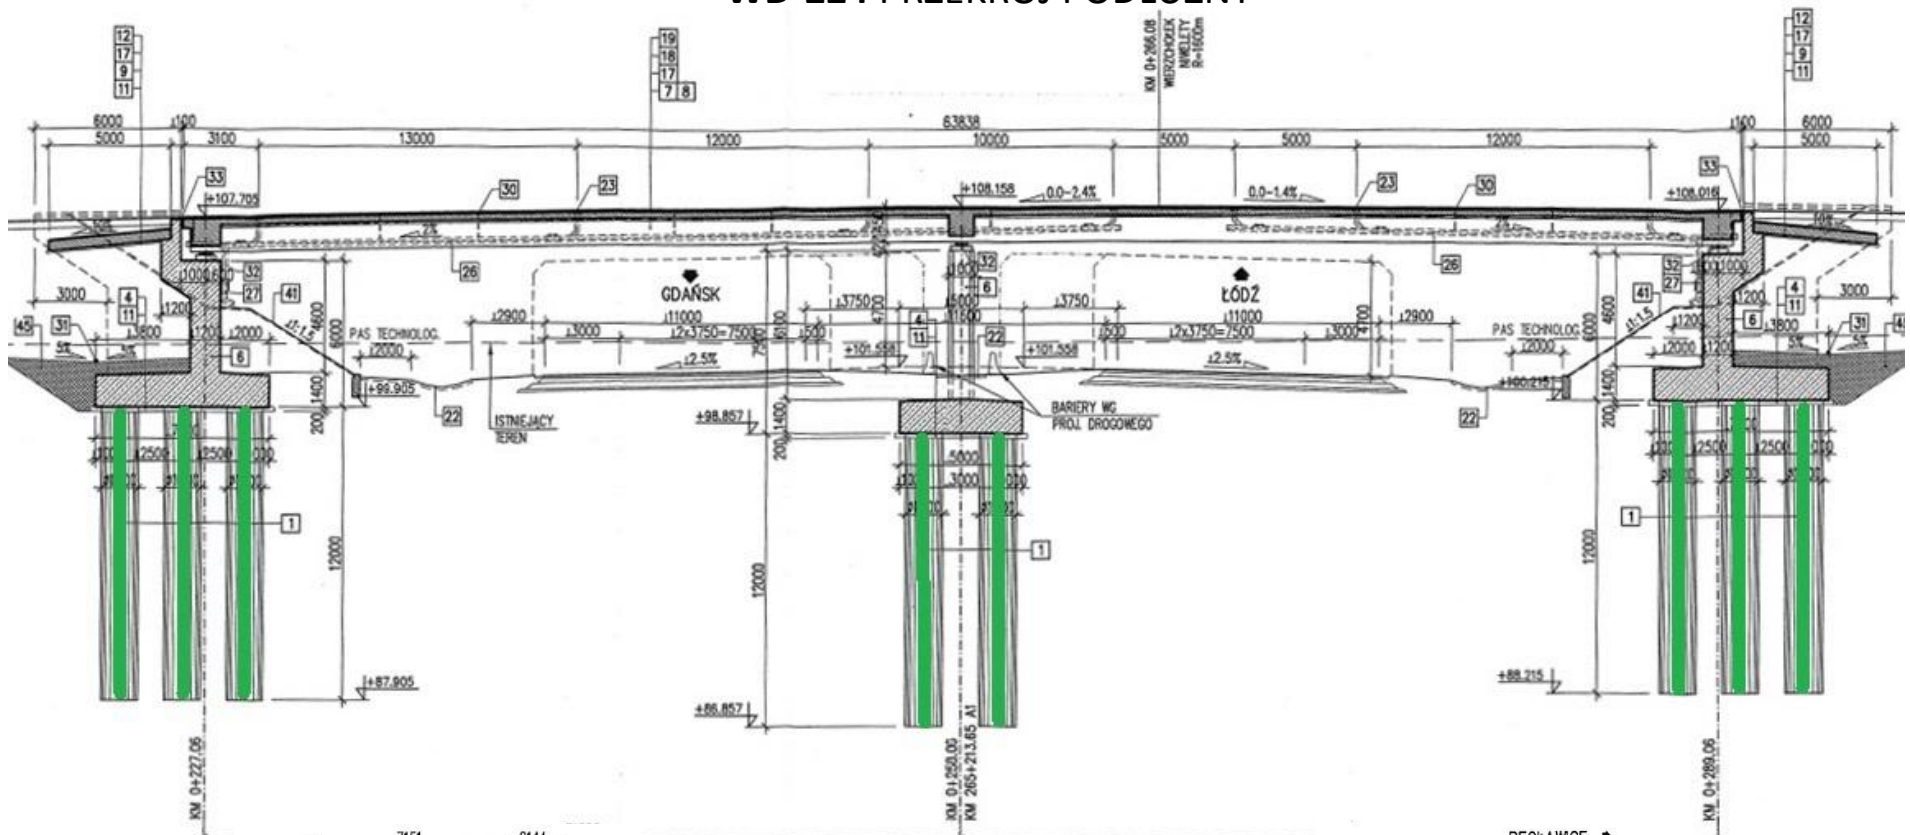

— - korek z „chudego” betonu

● - ukończony zakres robót palowych

● - ukończony zakres robót elementów filarów

● - ukończony zakres robót urządzeń nośnych