

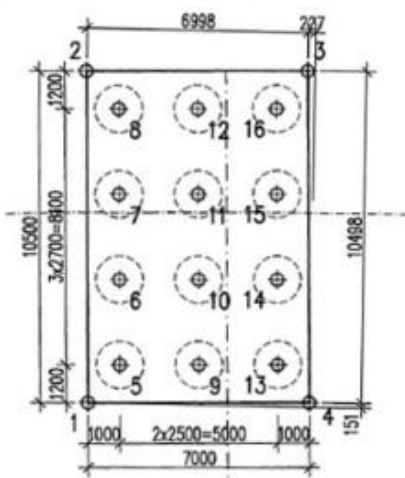



WD-219 PRZEKRÓJ PODŁUŻNY

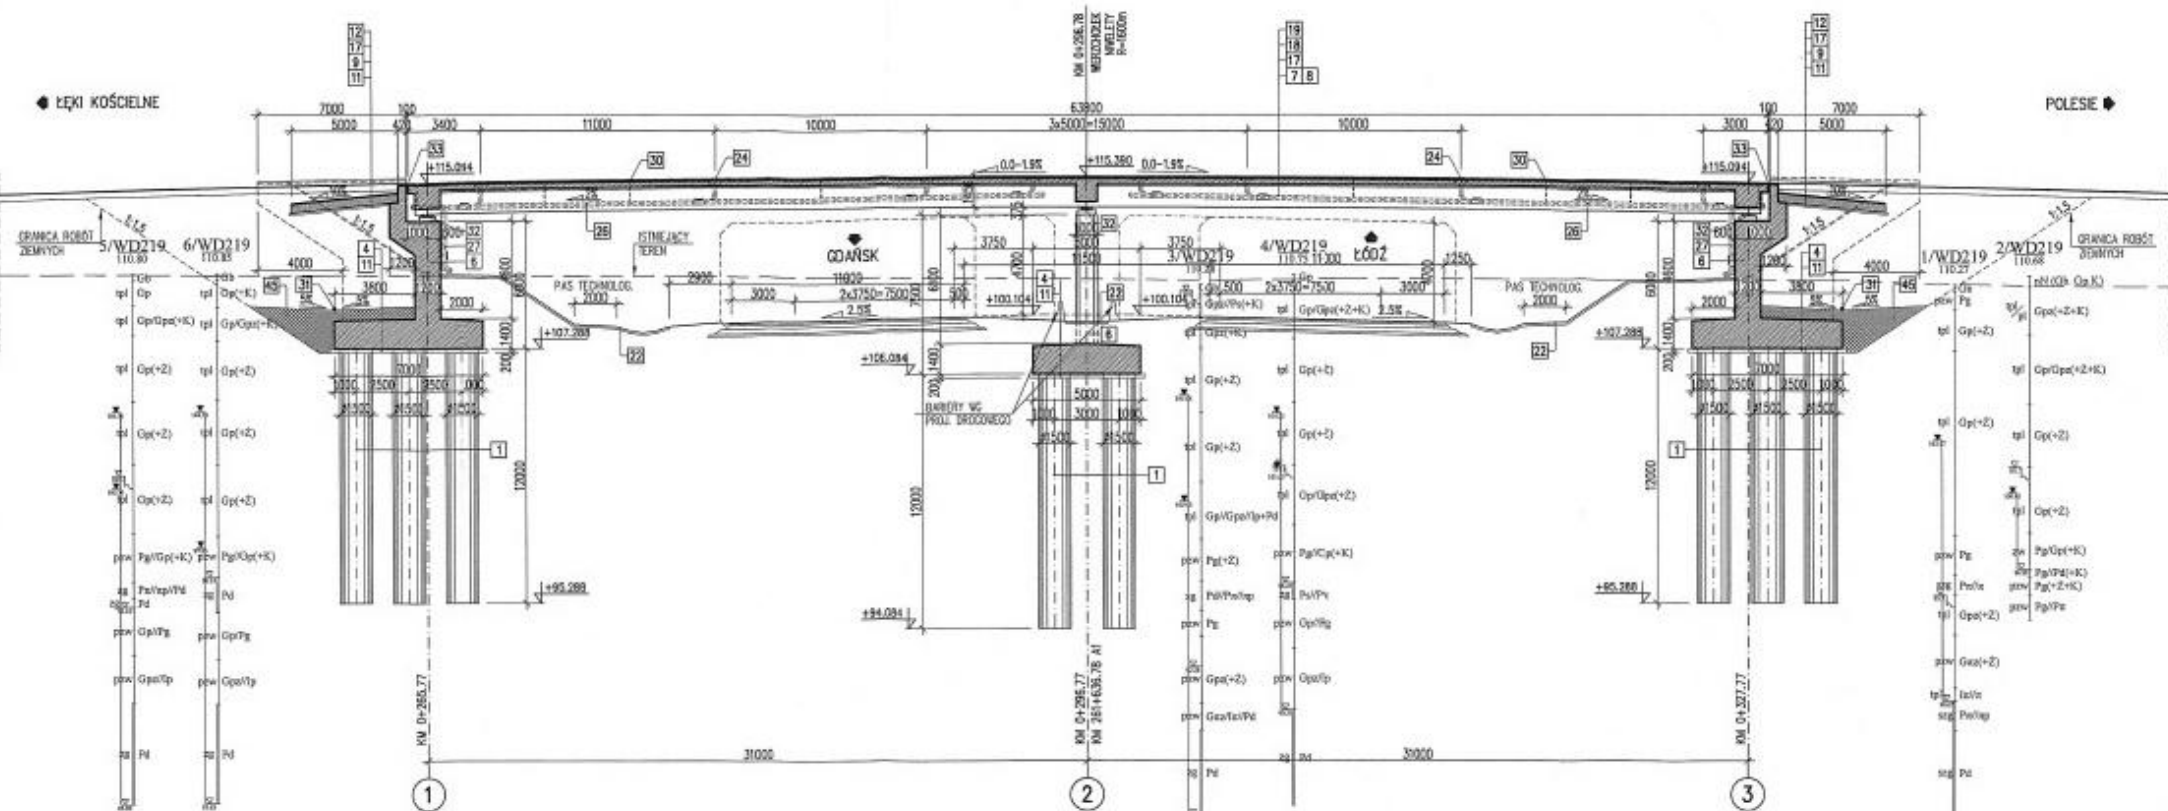

1

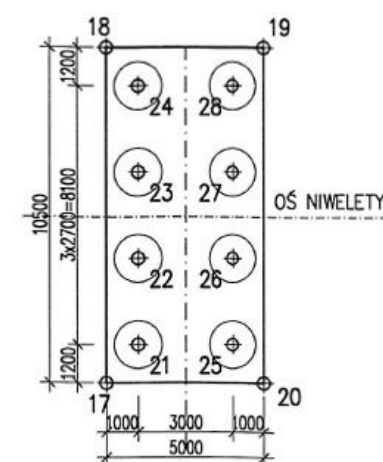

2

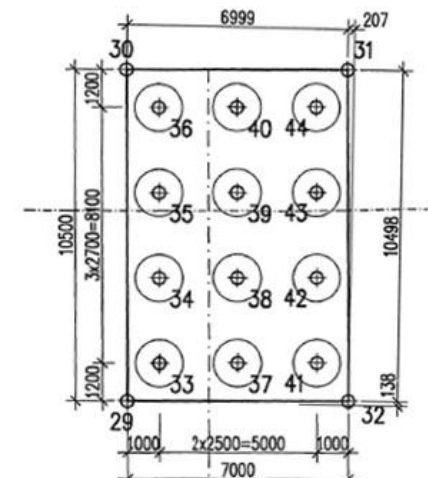



3

○ - ukończony zakres robót palowych


○ - ukończony zakres robót elementów filarów

○ - ukończony zakres robót ustrojów nośnych


WD-219 PRZEKRÓJ PODŁUŻNY

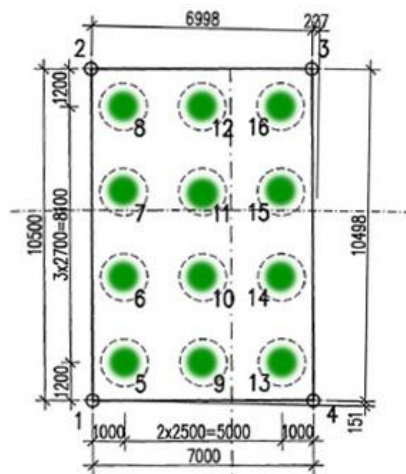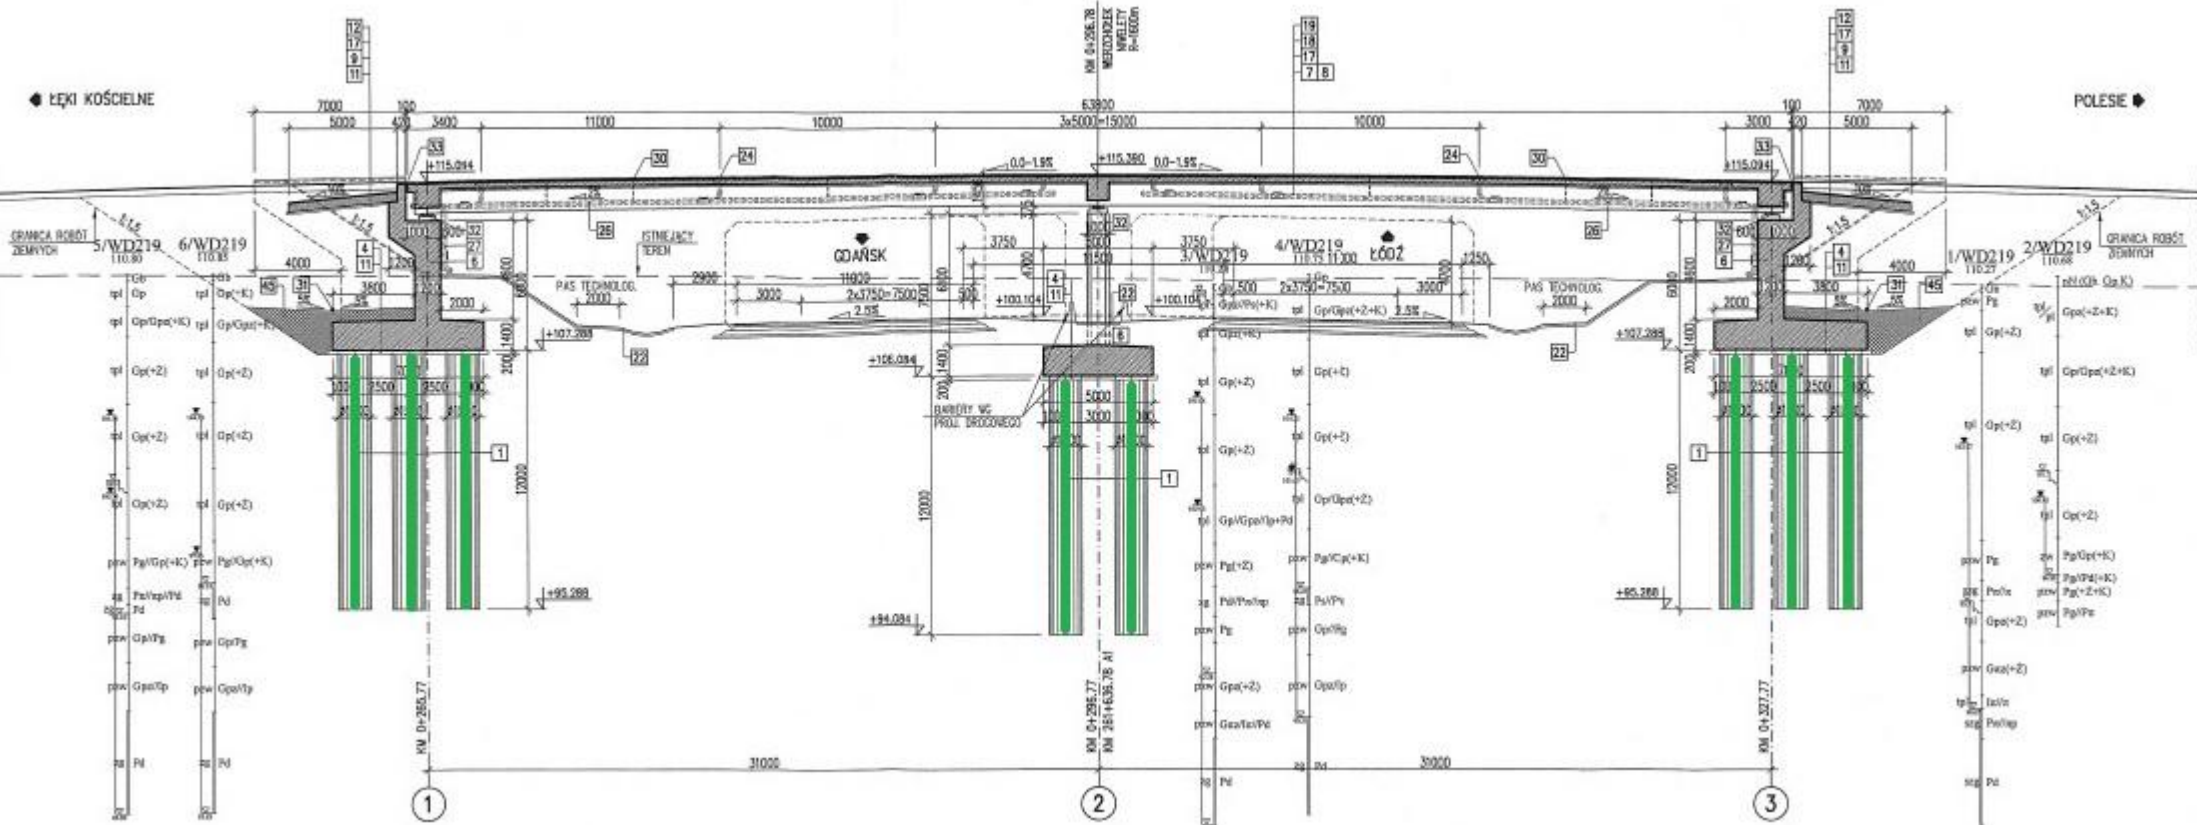

1

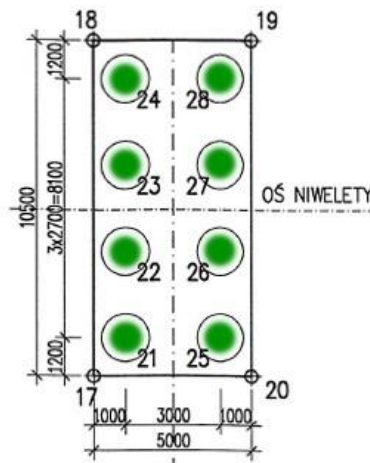

2

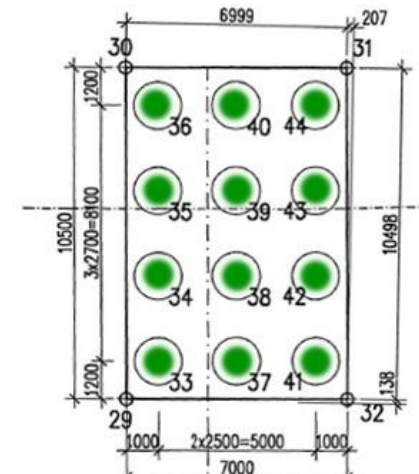

3

- ukończony zakres robót palowych
- ukończony zakres robót elementów filarów
- ukończony zakres robót ustrojów nośnych