

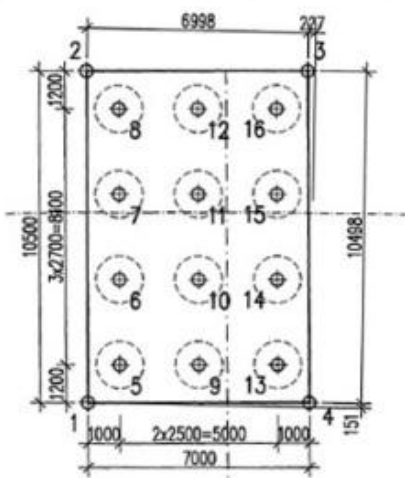



WD-219 PRZEKRÓJ PODŁUŻNY

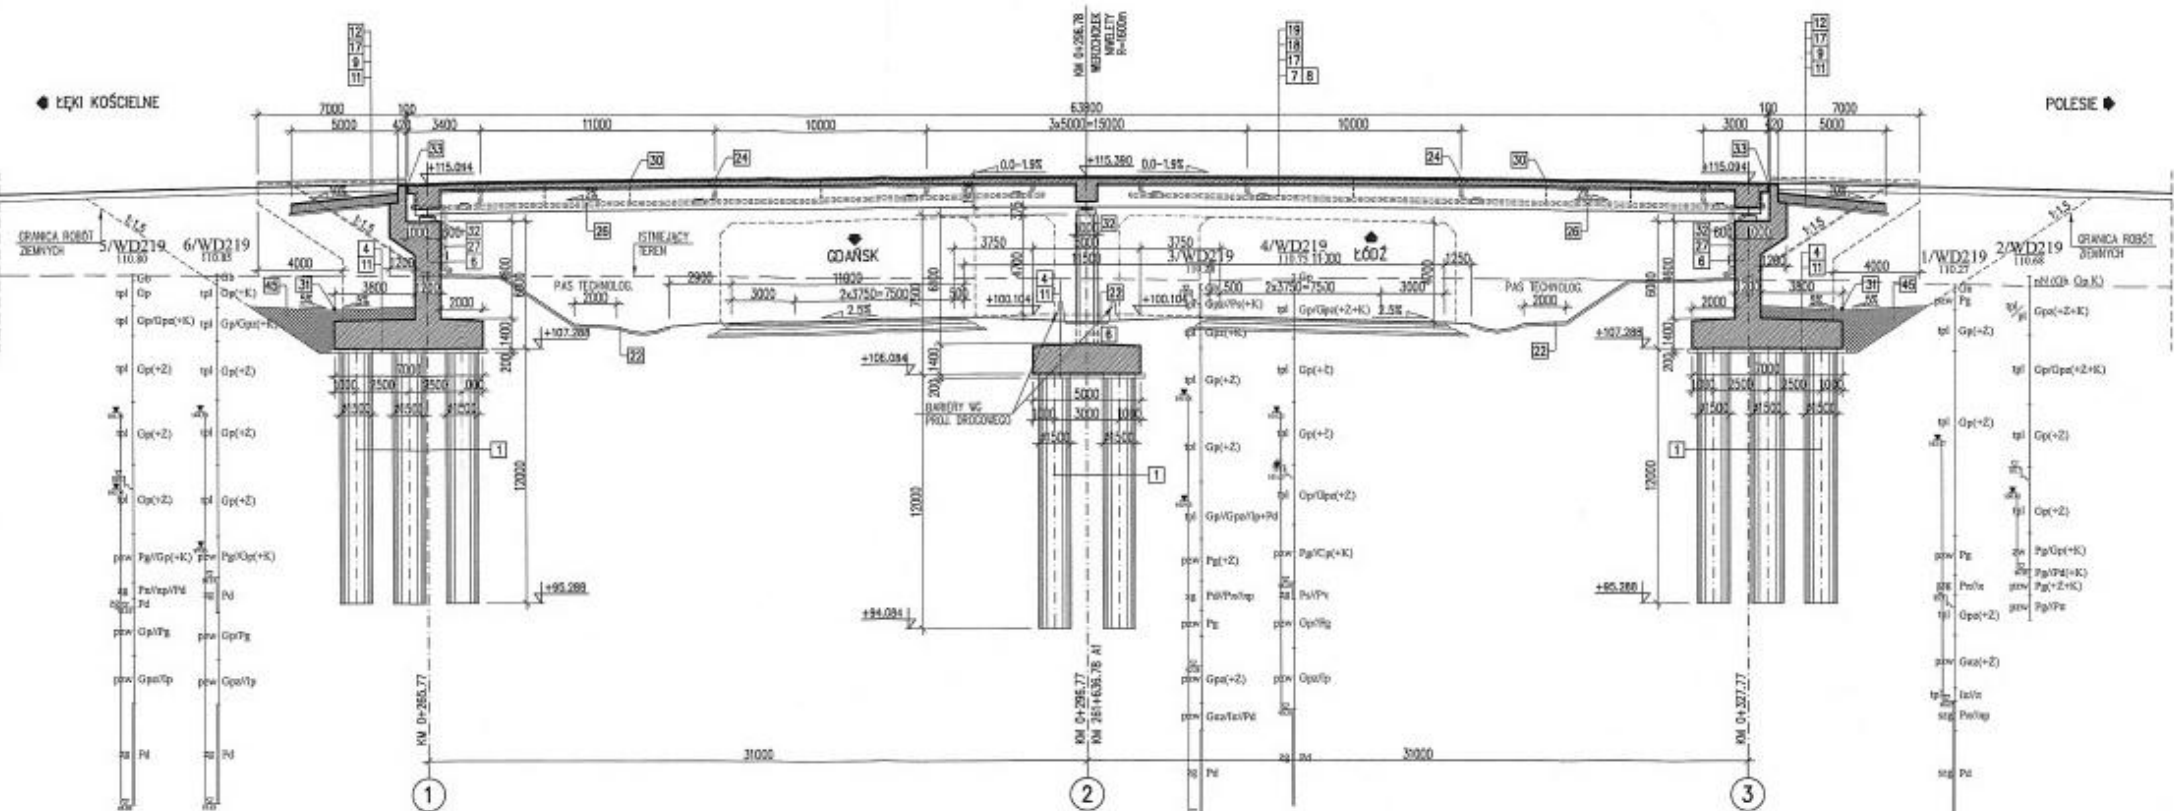

1

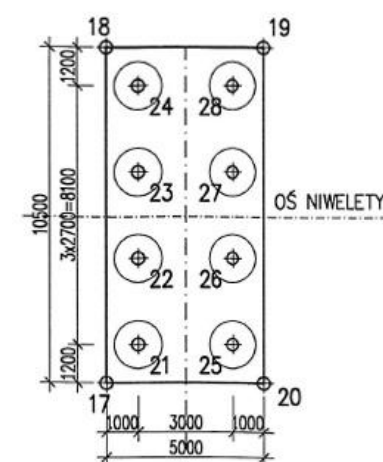

2

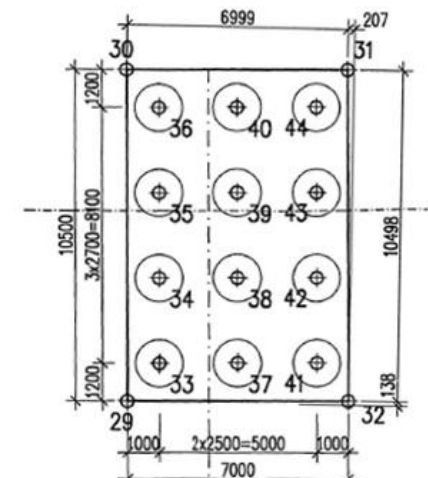





3

○ - ukończony zakres robót palowych

○ - ukończony zakres robót elementów filarów

○ - ukończony zakres robót ustrojów nośnych

WD-219 PRZEKRÓJ PODŁUŻNY

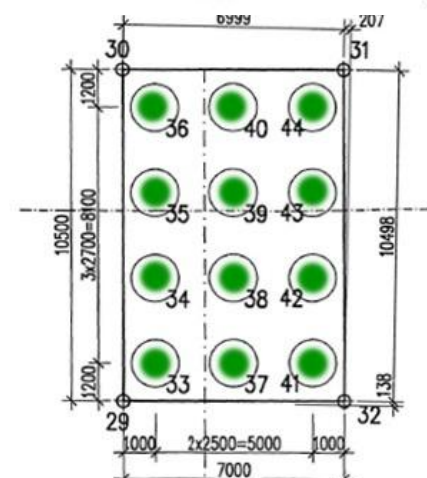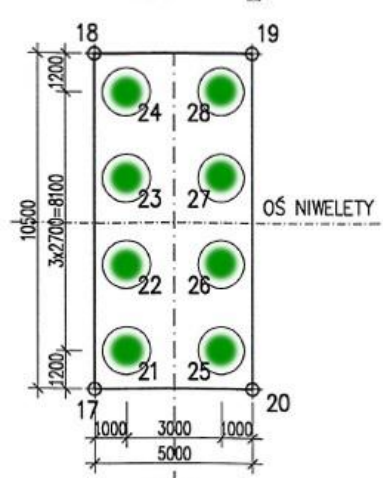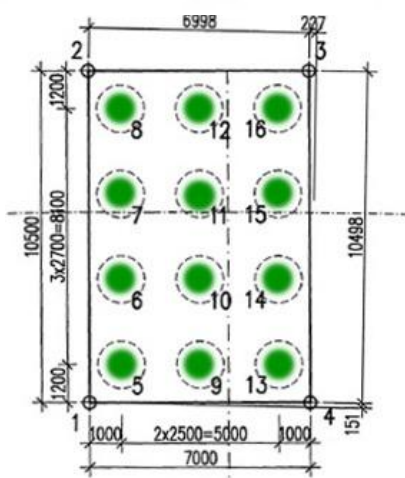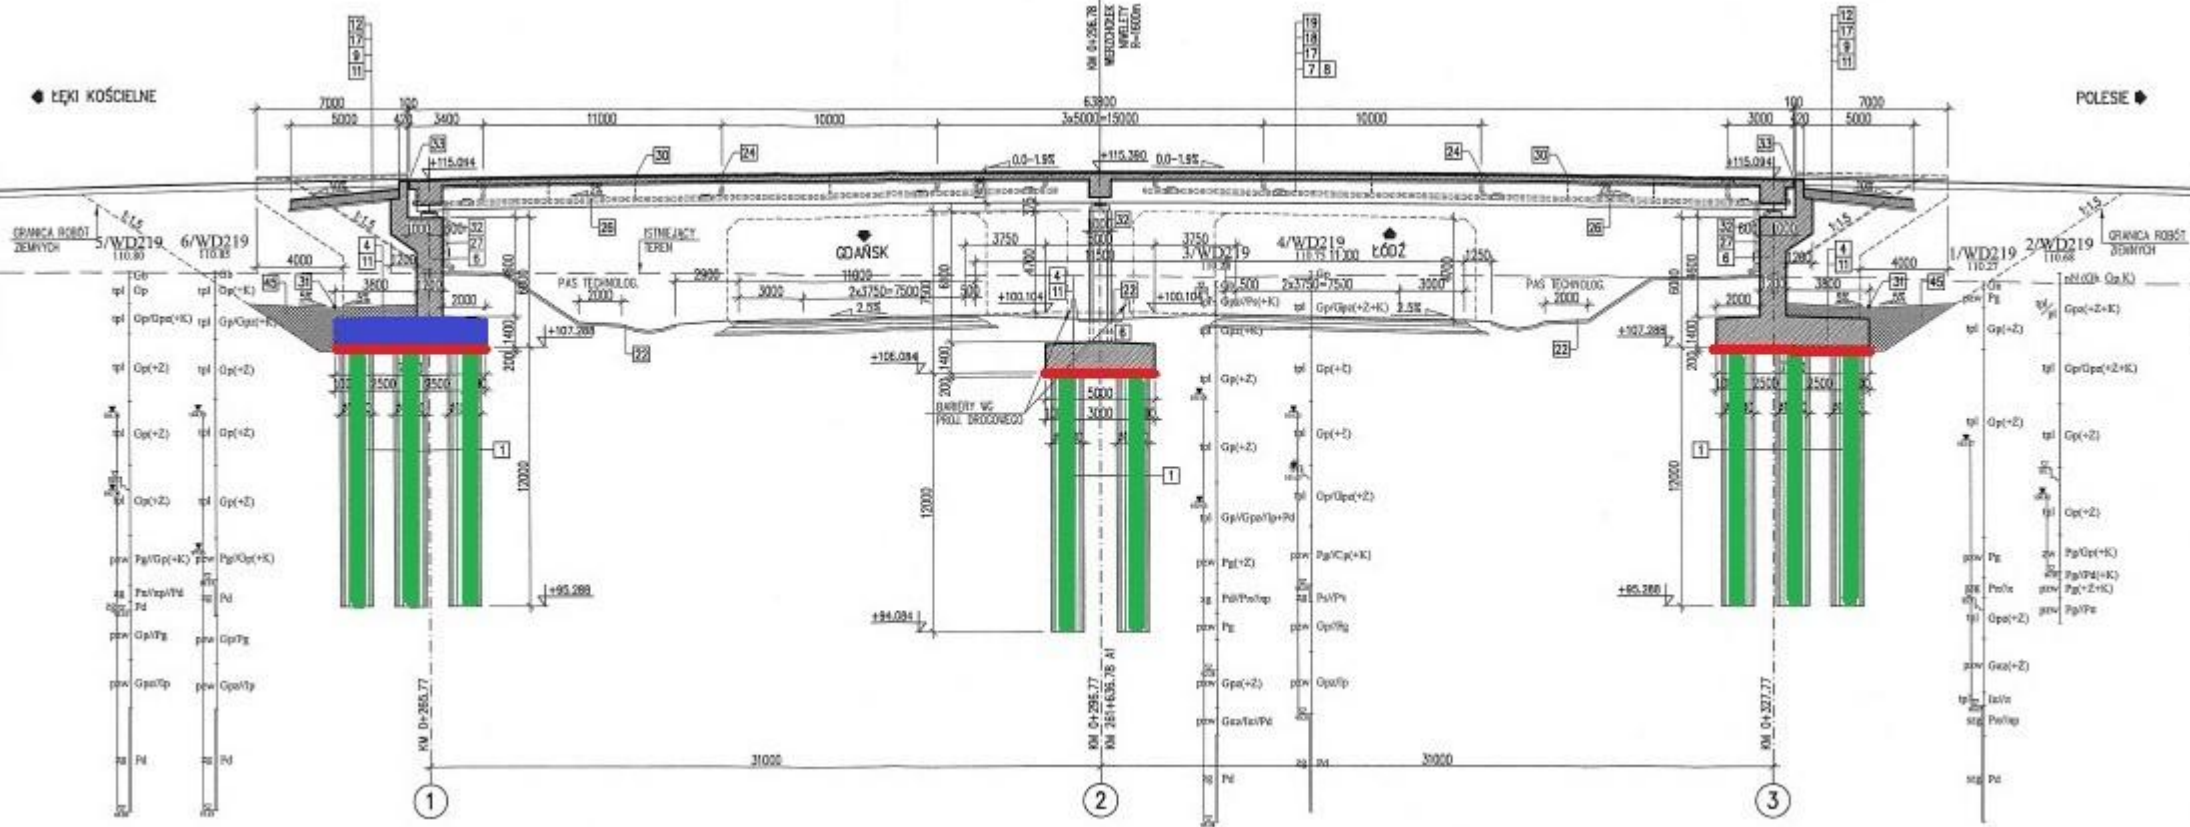

1

2

3

— korek z „chudego” betonu



- ukończony zakres robót palowych



- ukończony zakres robót elementów podpór



- ukończony zakres robót ustrojów nośnych