

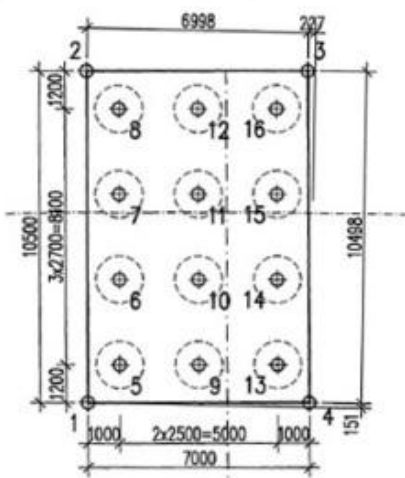



# WD-219 PRZEKRÓJ PODŁUŻNY

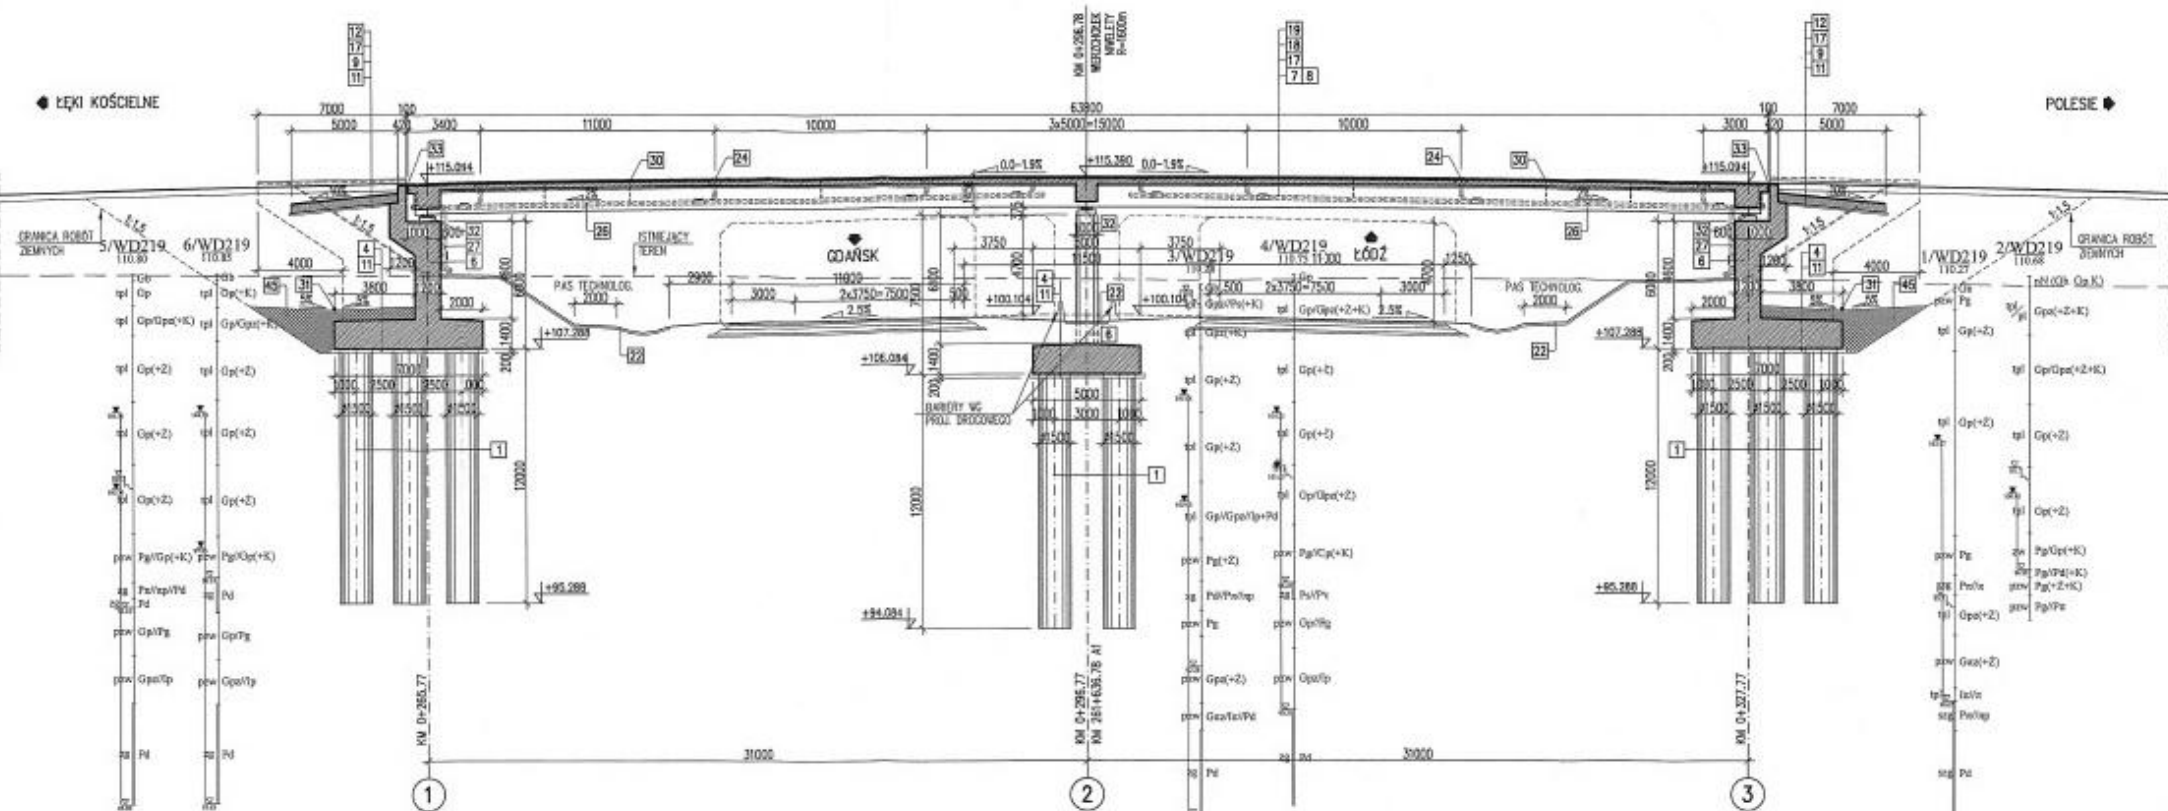

1

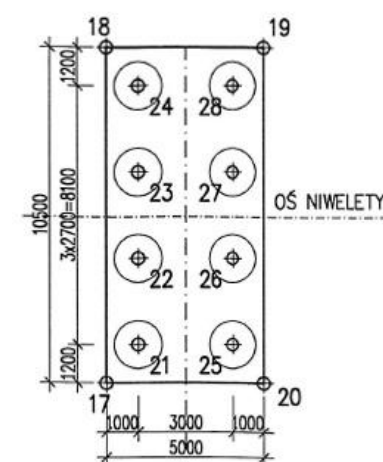

2

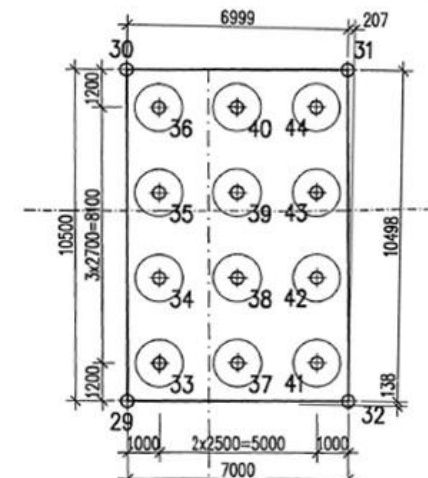



3

○ - ukończony zakres robót palowych


○ - ukończony zakres robót elementów filarów

○ - ukończony zakres robót ustrojów nośnych


# WD-219 PRZEKRÓJ PODŁUŻNY

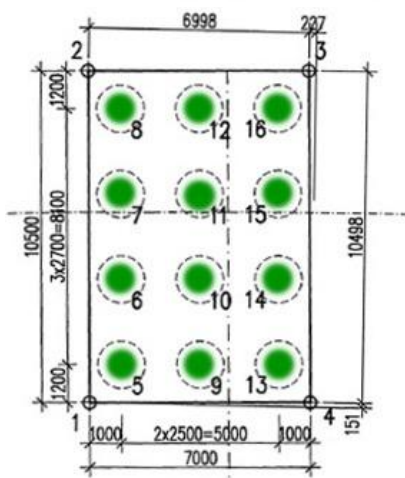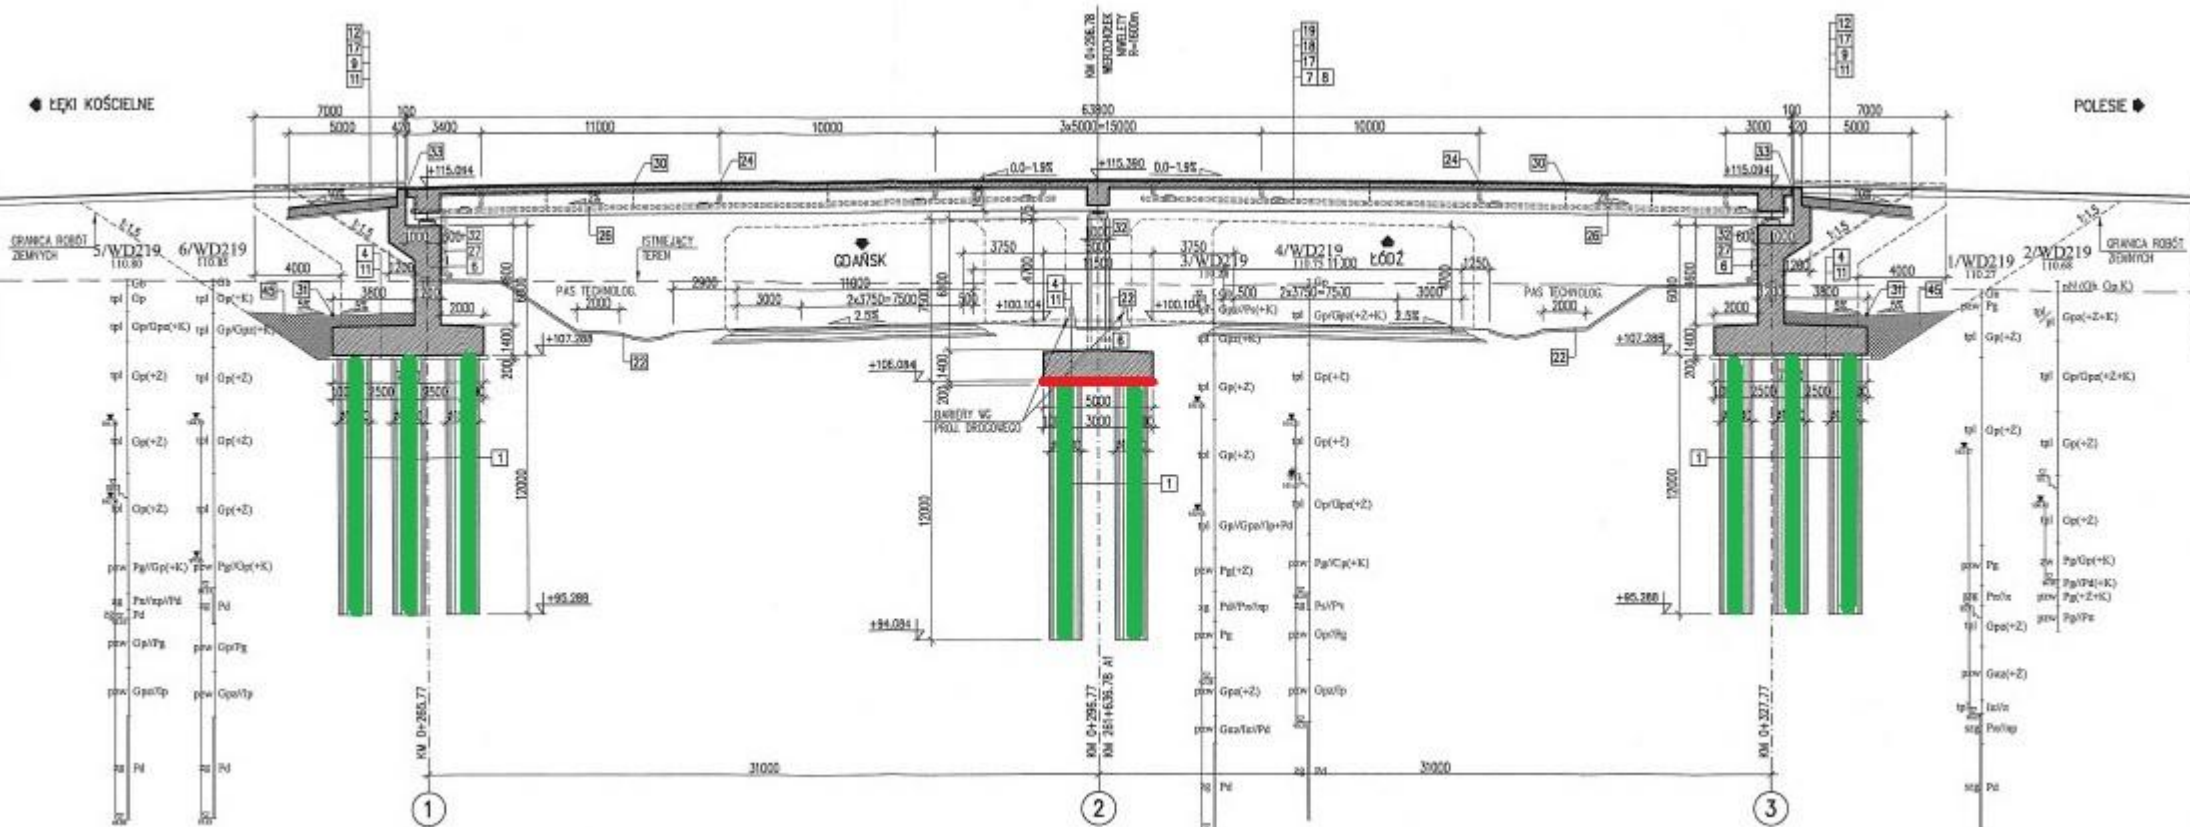


1

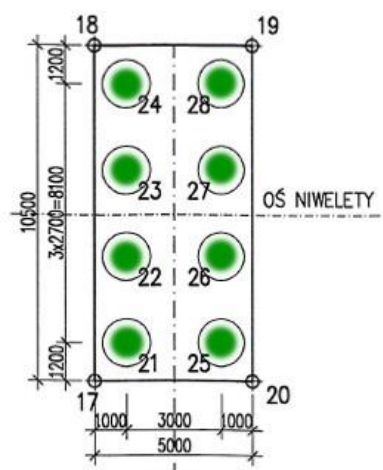

2

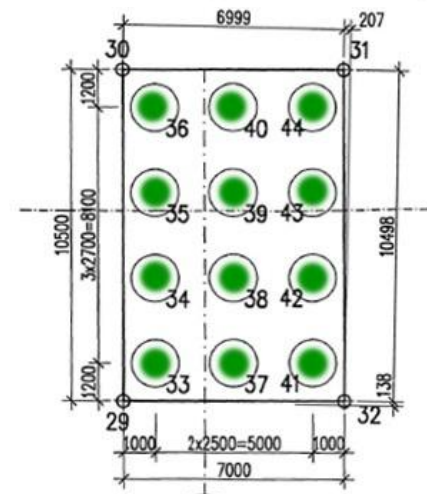

3

 - korek z „chudego” betonu



- ukończony zakres robót palowych



- ukończony zakres robót elementów podpór



- ukończony zakres robót ustrojów nośnych