
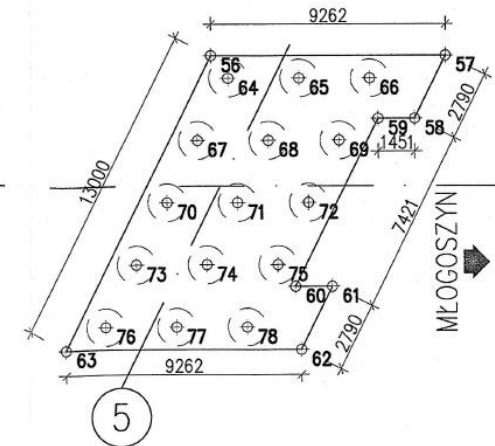
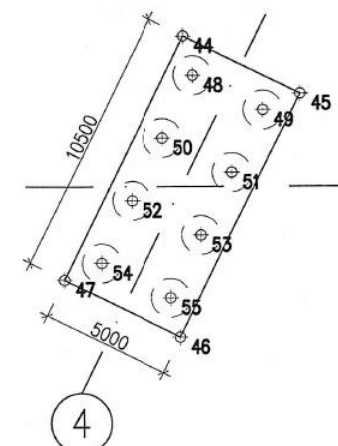
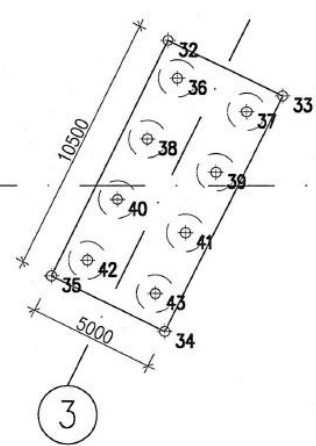
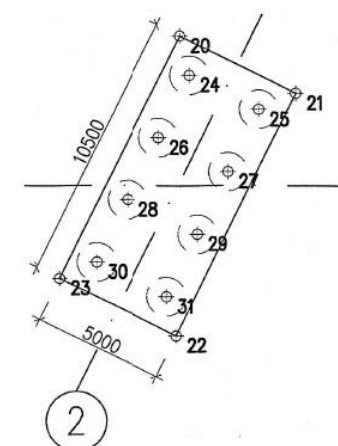
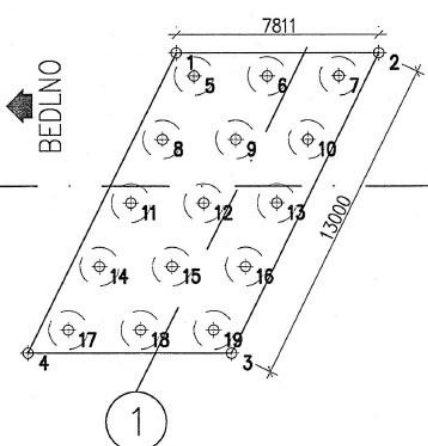



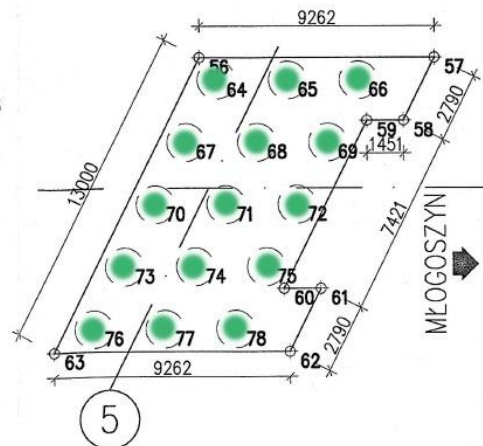
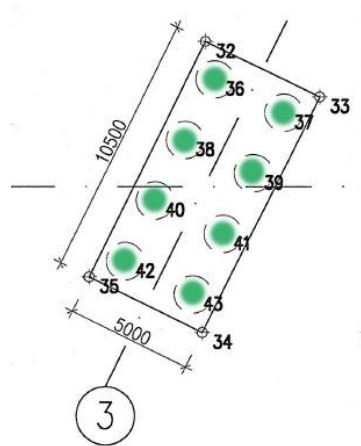
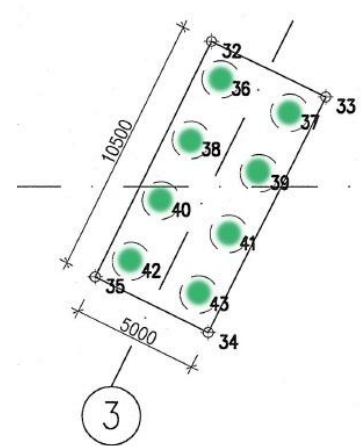
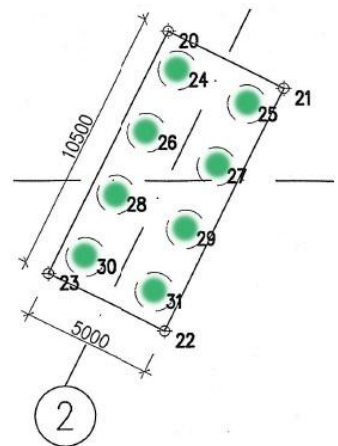
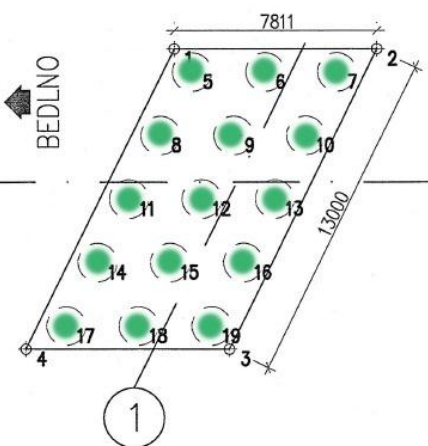
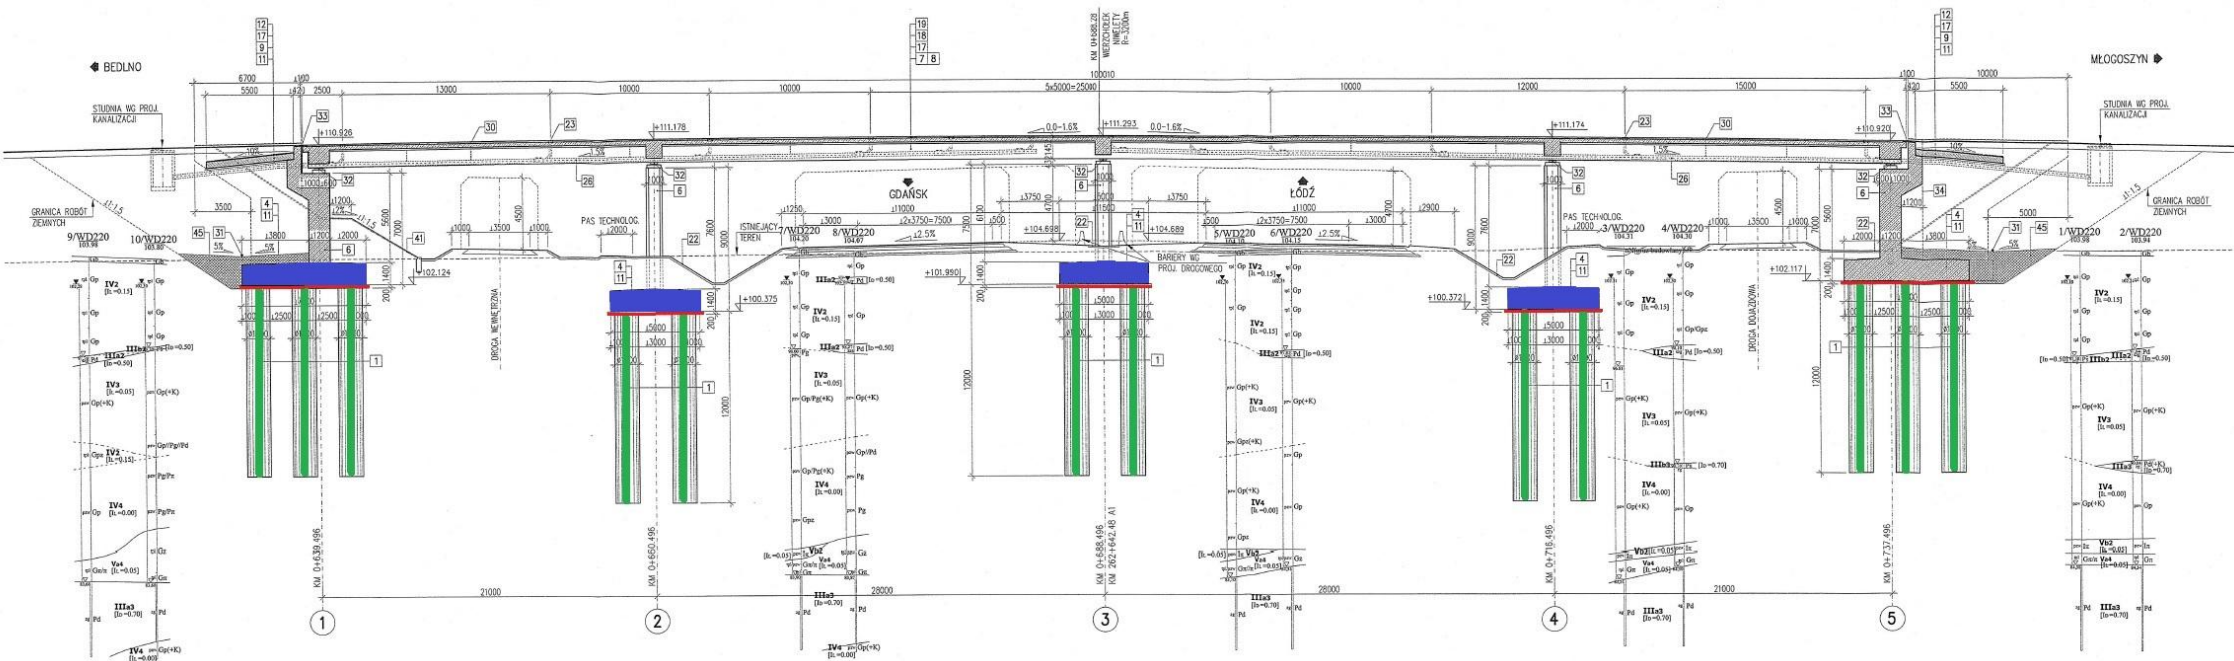


# WD-220 PRZEKRÓJ PODŁUŻNY

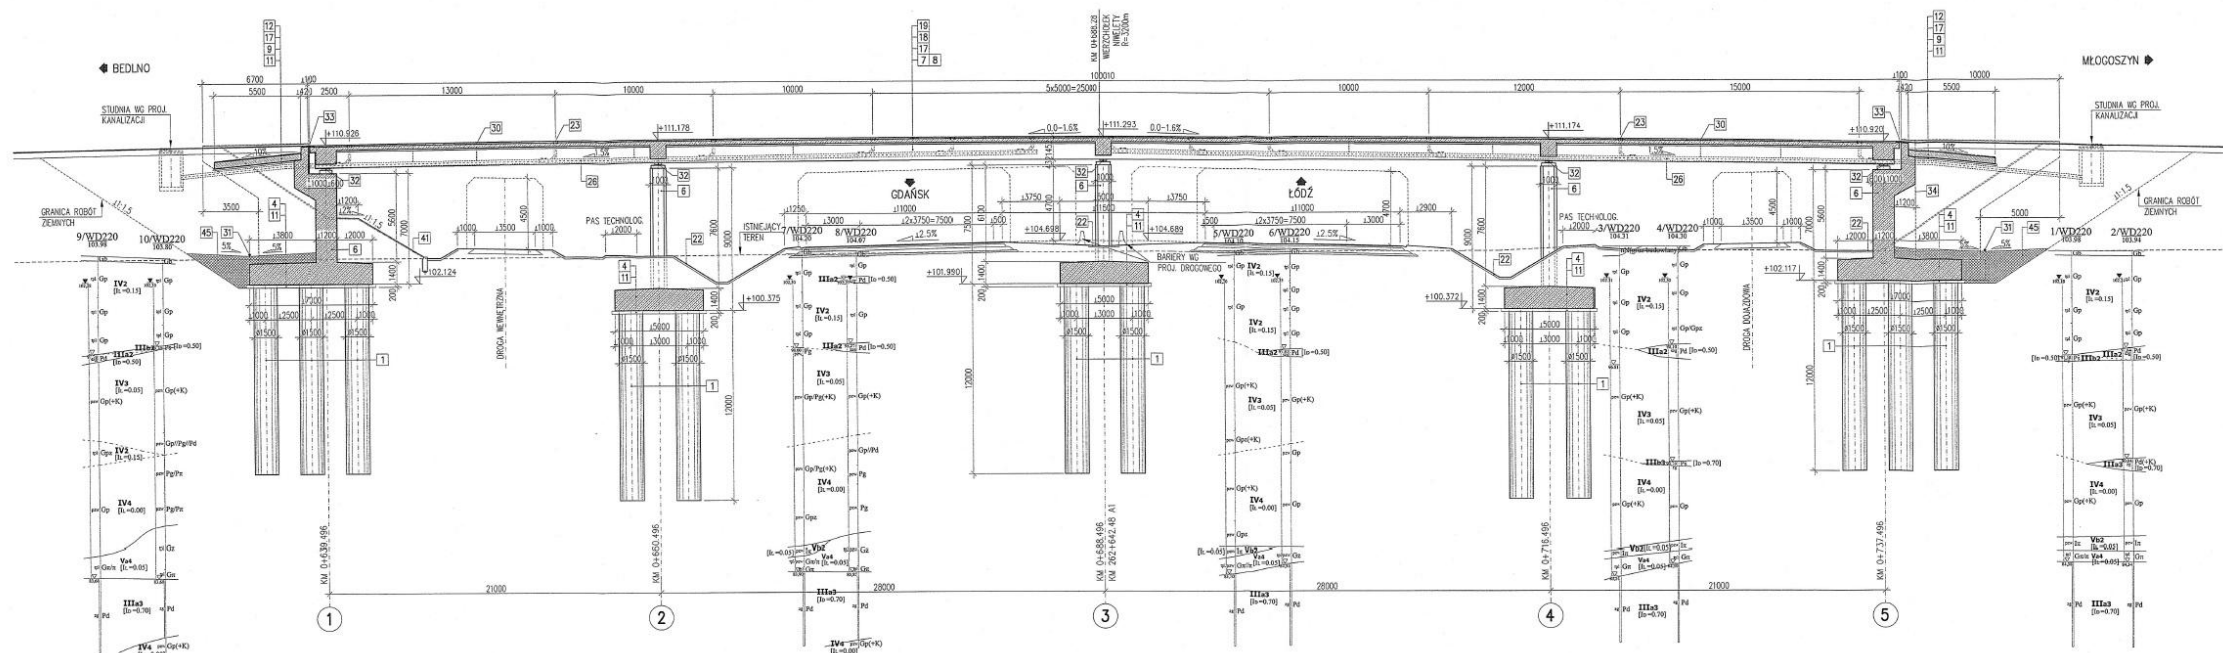

- 
- ukończony zakres robót palowych
- 
- ukończony zakres robót elementów filarów
- 
- ukończony zakres robót urządzeń nośnych

# WD-220 PRZEKRÓJ PODŁUŻNY



— - korek z „chudego” betonu



- ukończony zakres robót palowych



- ukończony zakres robót elementów podpór



- ukończony zakres robót ustrojów nośnych