

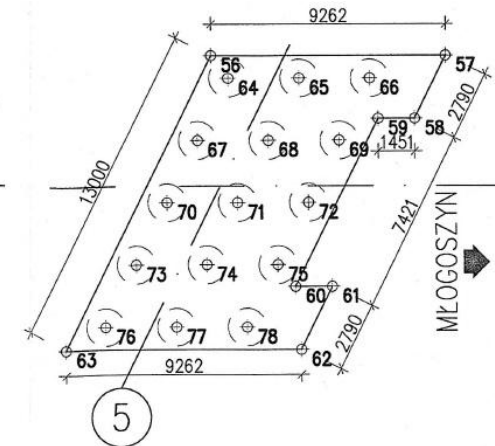
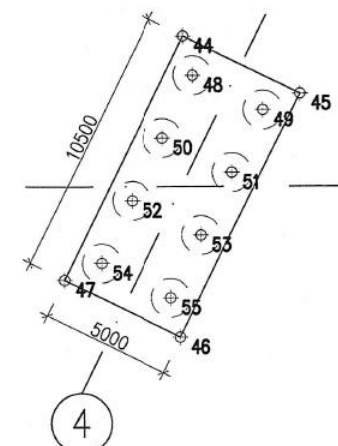
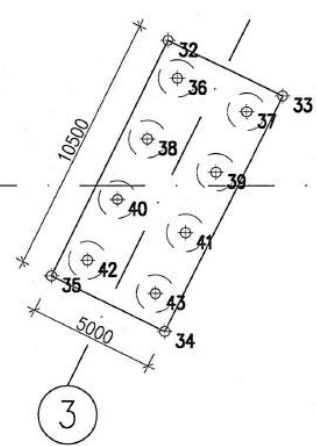
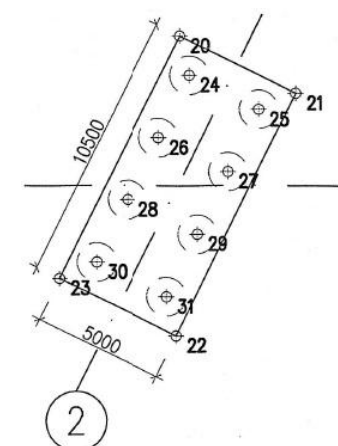
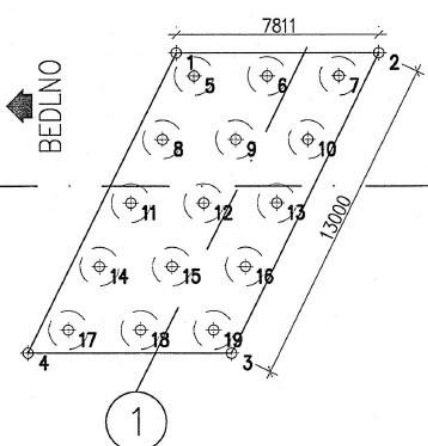
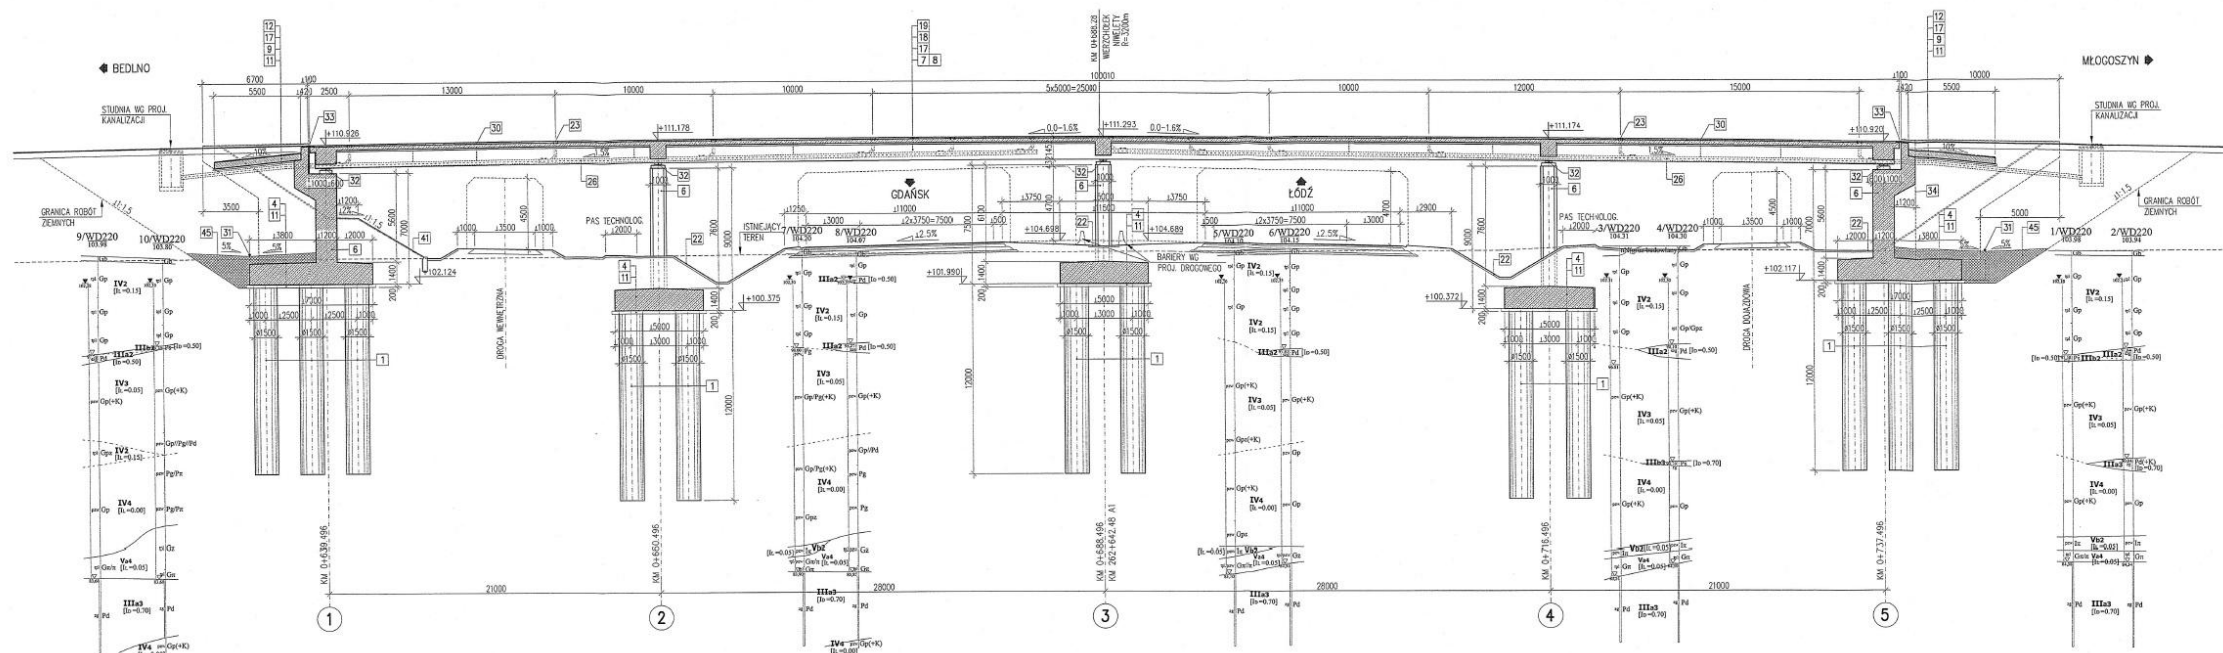


WD-220 PRZEKRÓJ PODŁUŻNY

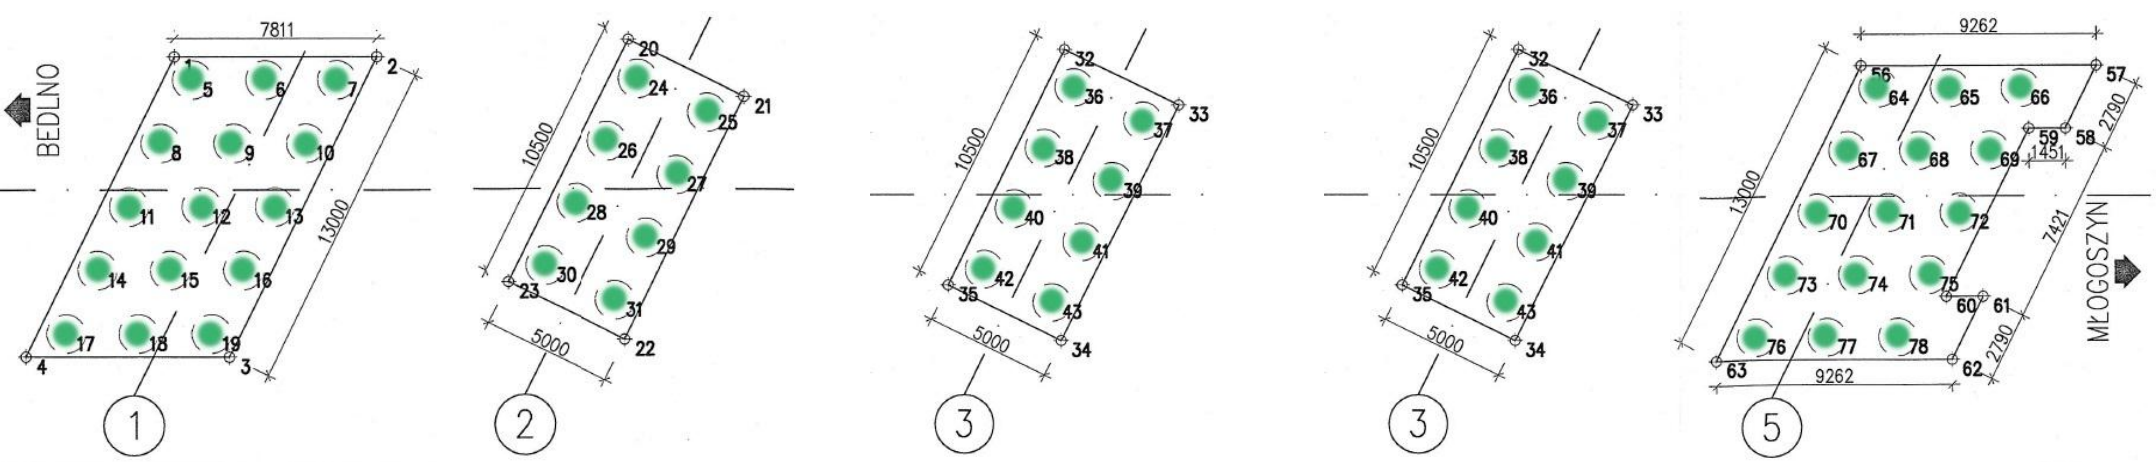

- ukończony zakres robót palowych
- ukończony zakres robót elementów filarów
- ukończony zakres robót urządzeń nośnych

WD-220 PRZEKRÓJ PODŁUŻNY

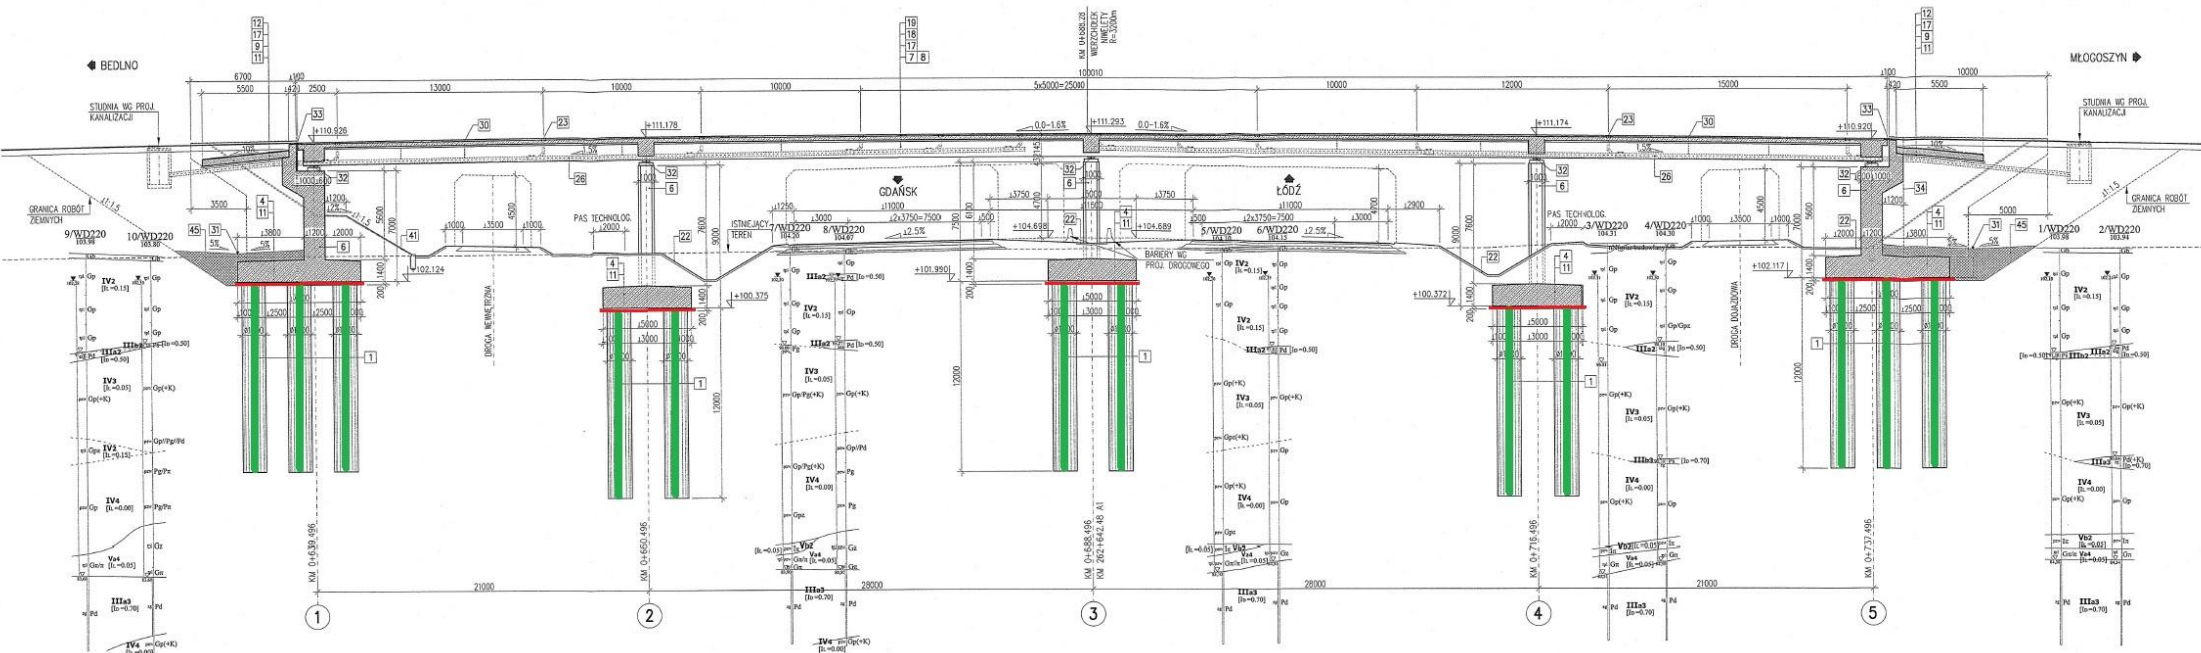

- - korek z „chudego” betonu
- - ukończony zakres robót palowych
- - ukończony zakres robót elementów filarów
- - ukończony zakres robót ustrojów nośnych