

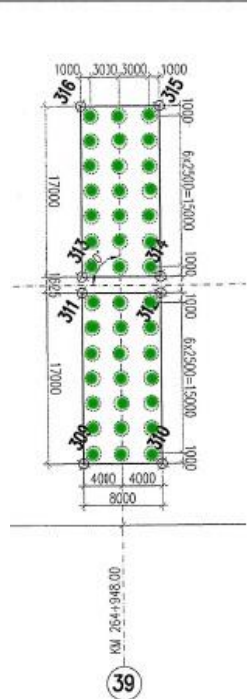


Estakada E-221, podpory nr 39, 40

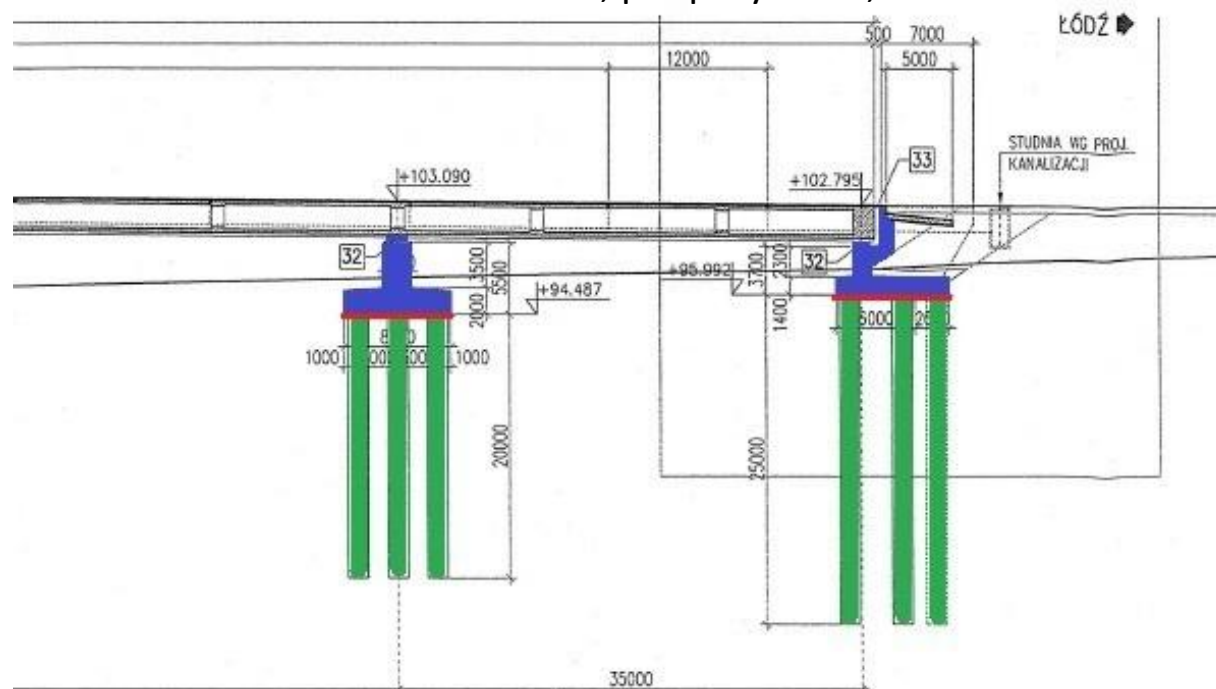

39

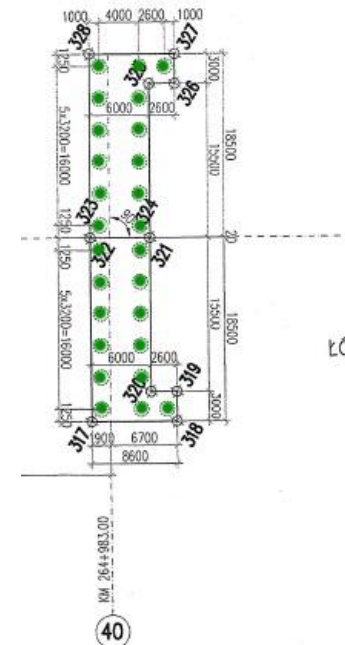

40

— - korek z „chudego” betonu



- ukończony zakres robót palowych







- ukończony zakres robót elementów podpór



- ukończony zakres robót ustrojów nośnych

Estakada E-221, podpory nr 36, 37, 38

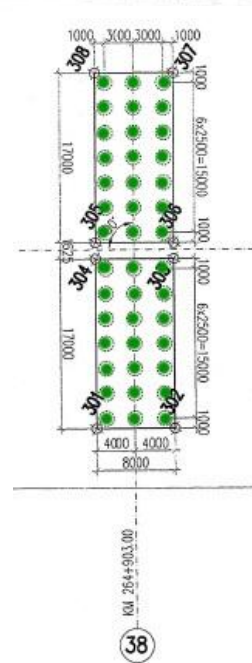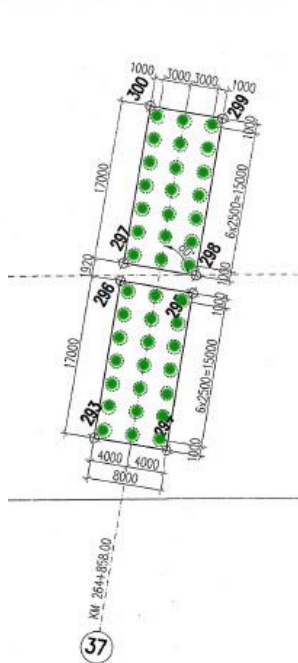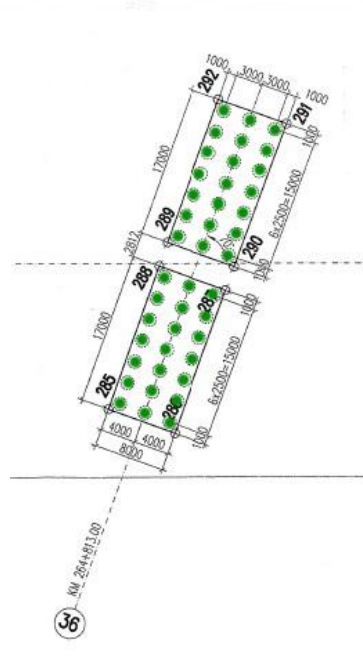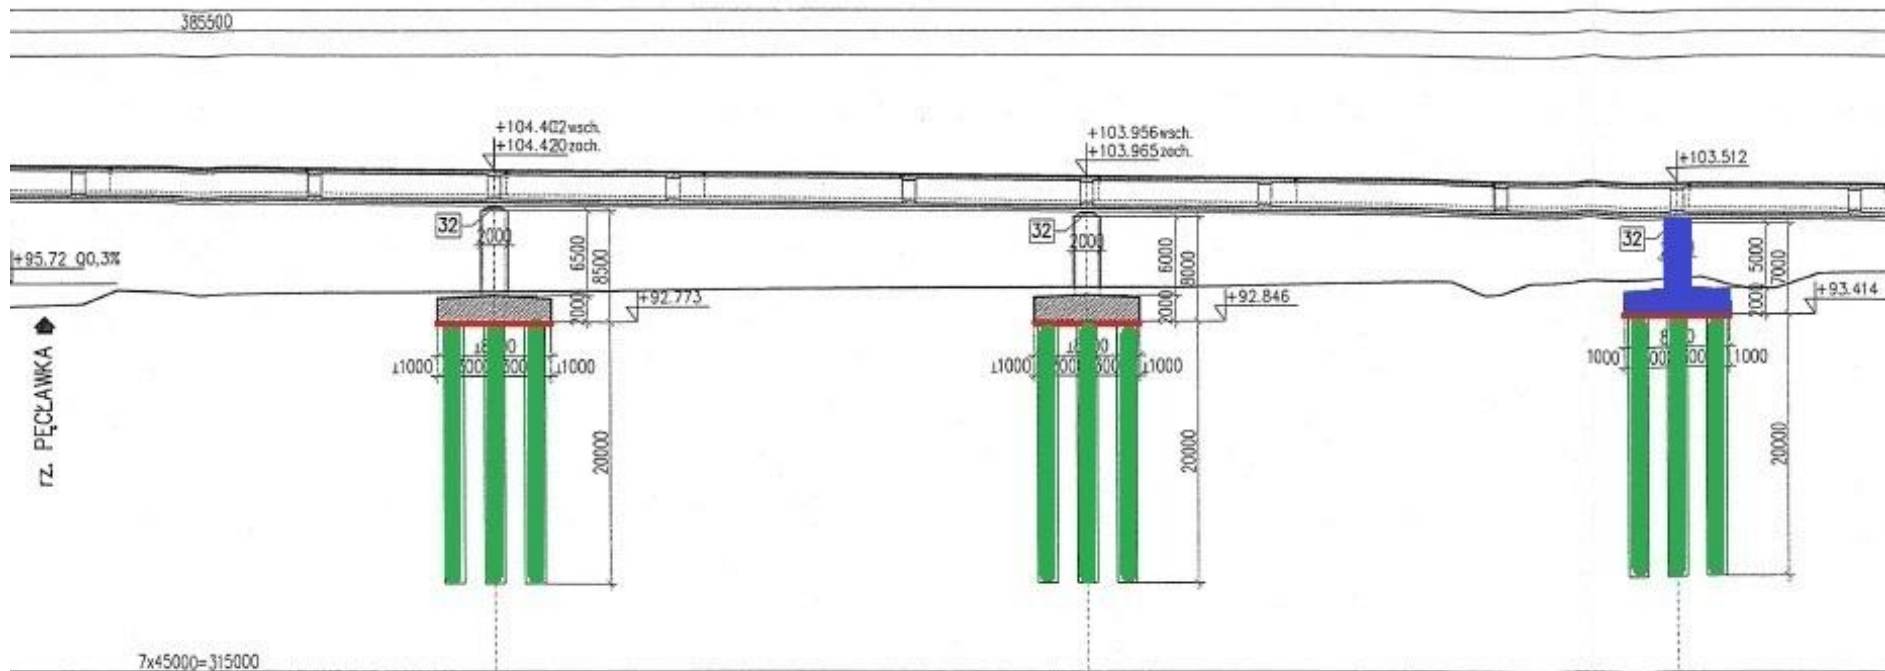

— korek z „chudego” betonu



- ukończony zakres robót palowych





- ukończony zakres robót elementów podpór




- ukończony zakres robót urządzeń nośnych


Estakada E-221, podpory nr 32, 33, 34, 35

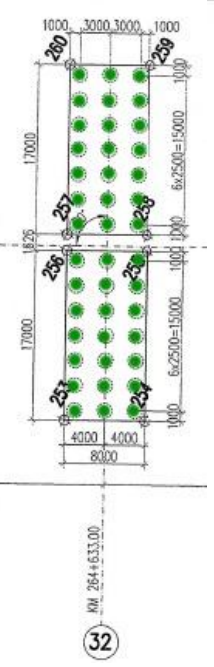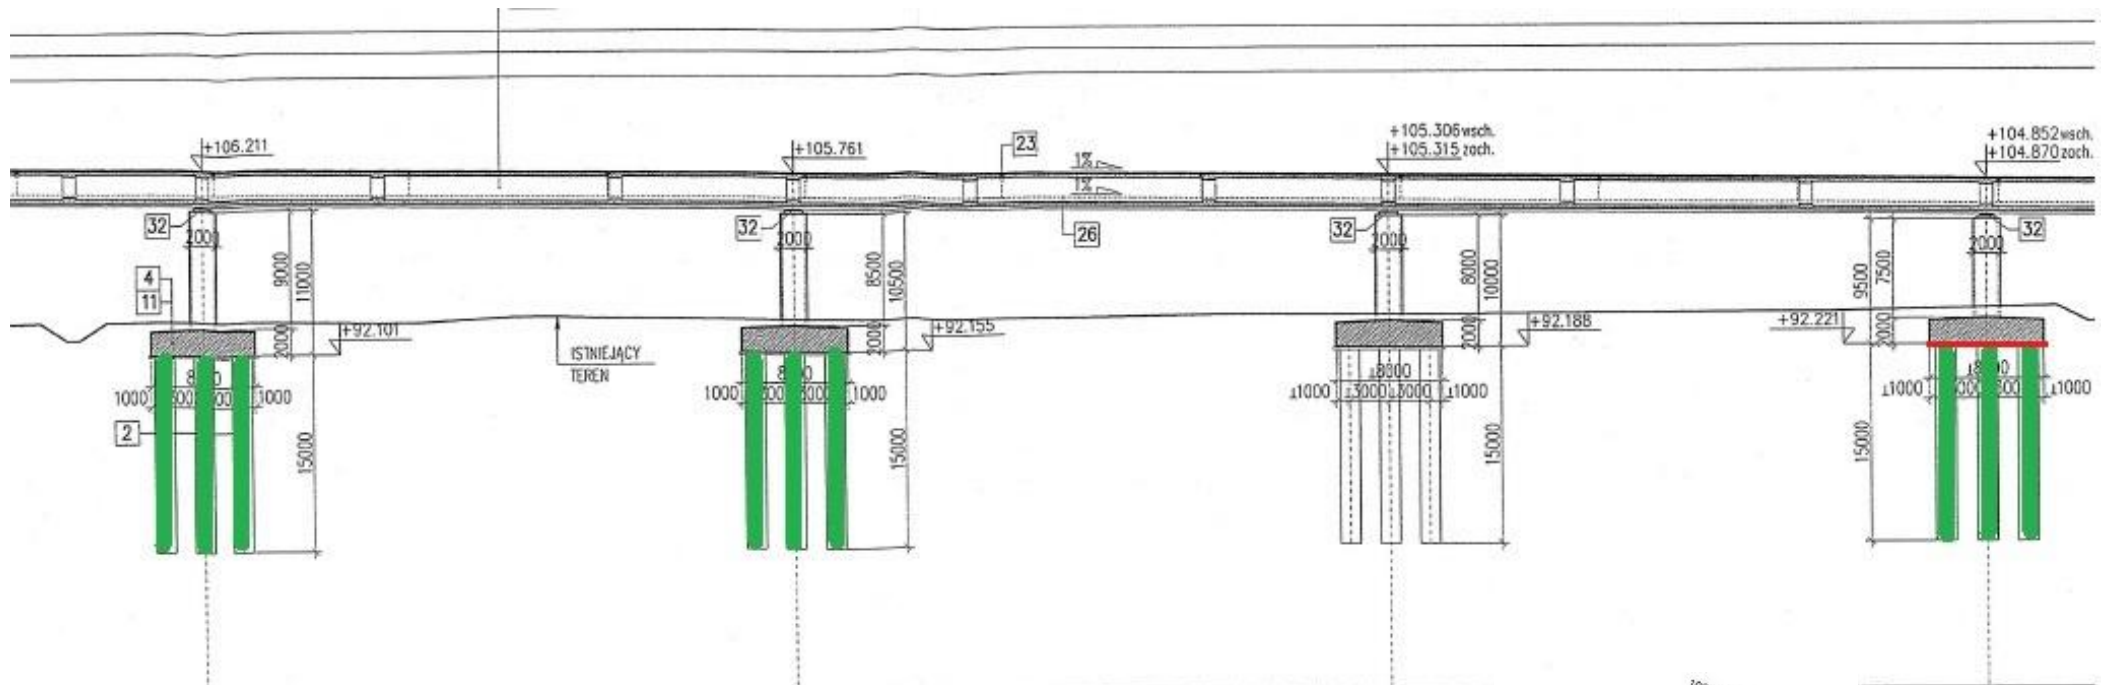


32 KM 264+633.00

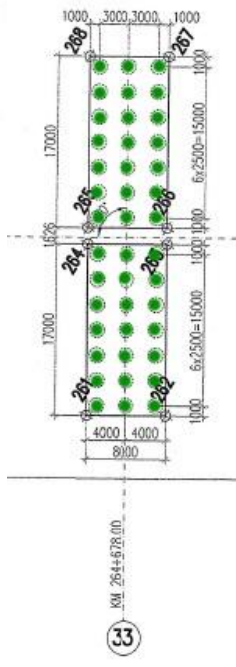

33 KM 264+678.00

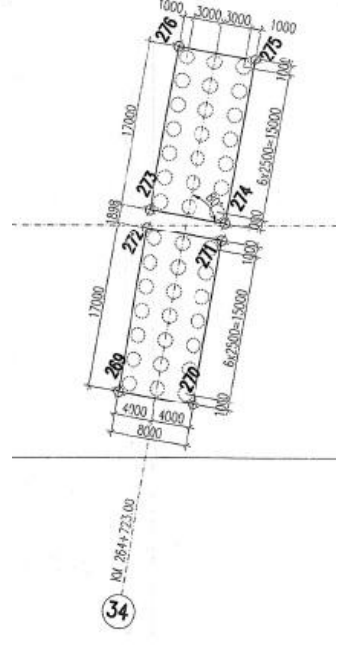

34 KM 264+723.00

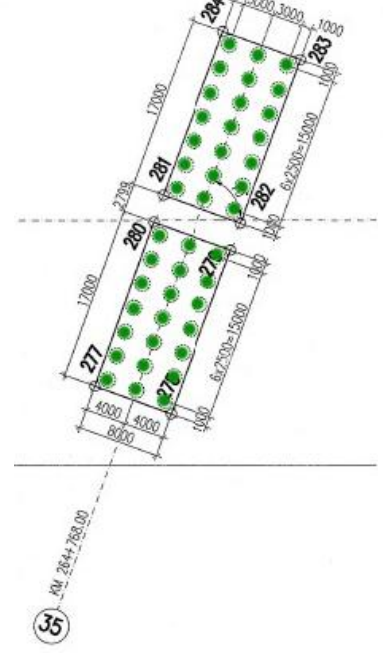

35 KM 264+768.00

— korek z „chudego” betonu



- ukończony zakres robót palowych






- ukończony zakres robót elementów podpór






- ukończony zakres robót urządzeń nośnych




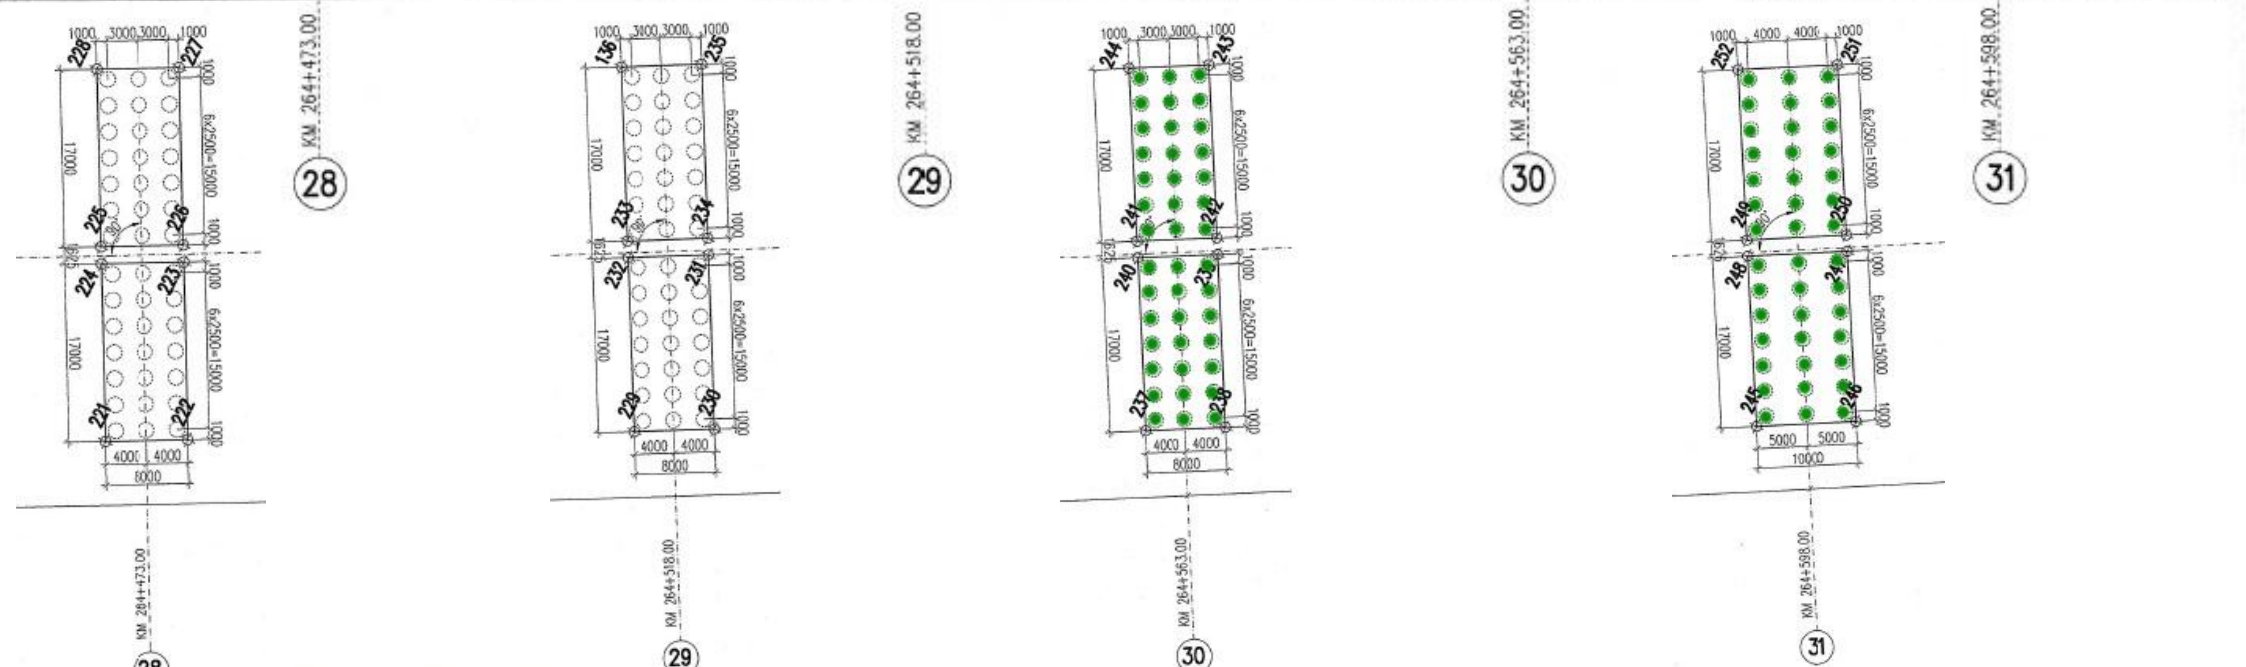
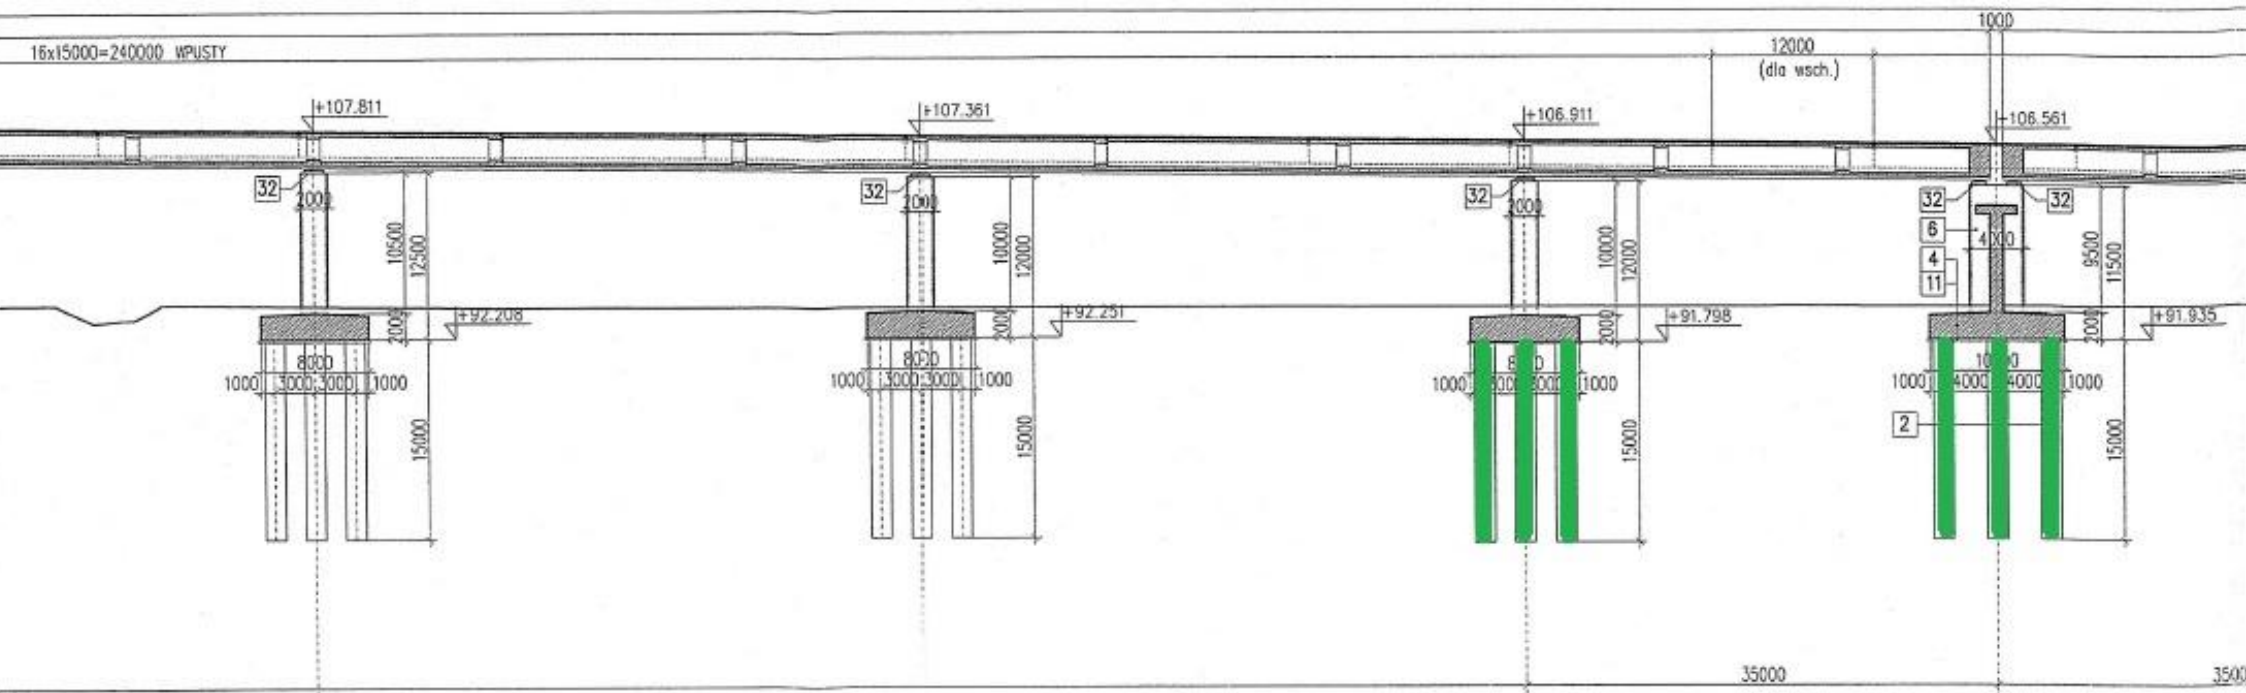
Estakada E-221, podpory nr 28, 29, 30, 31




 - korek z „chudego” betonu


-  - ukończony zakres robót palowych
-  - ukończony zakres robót elementów podpór
-  - ukończony zakres robót ustrojów nośnych


Estakada E-221, podpory nr 24, 25, 26, 27

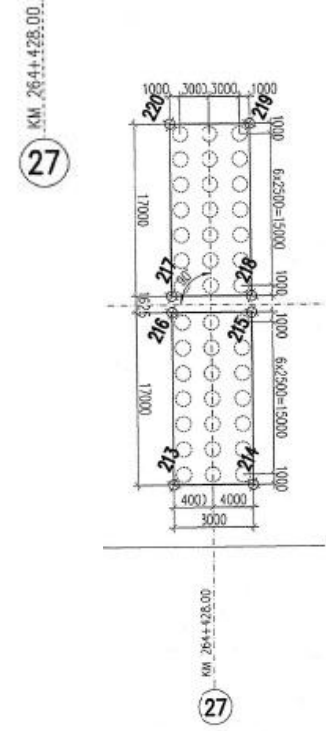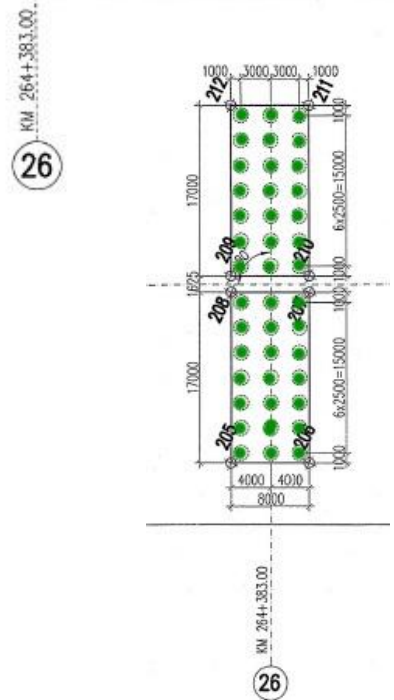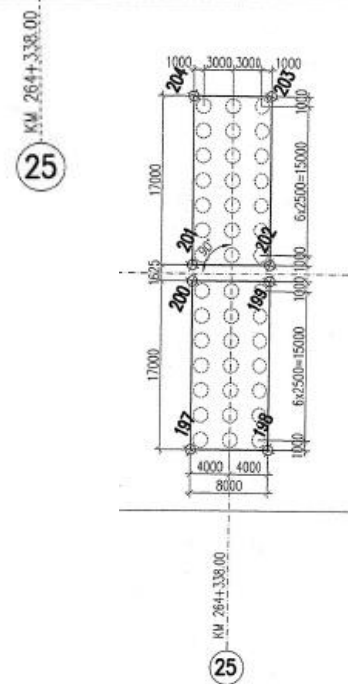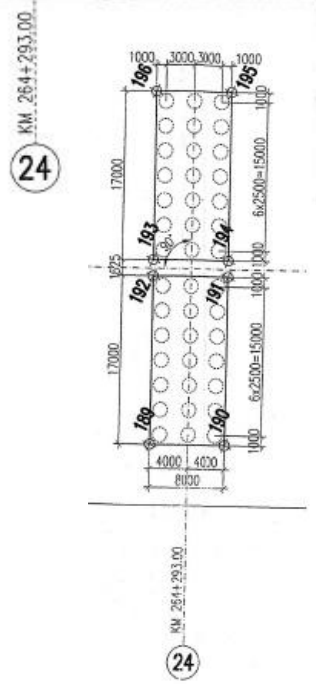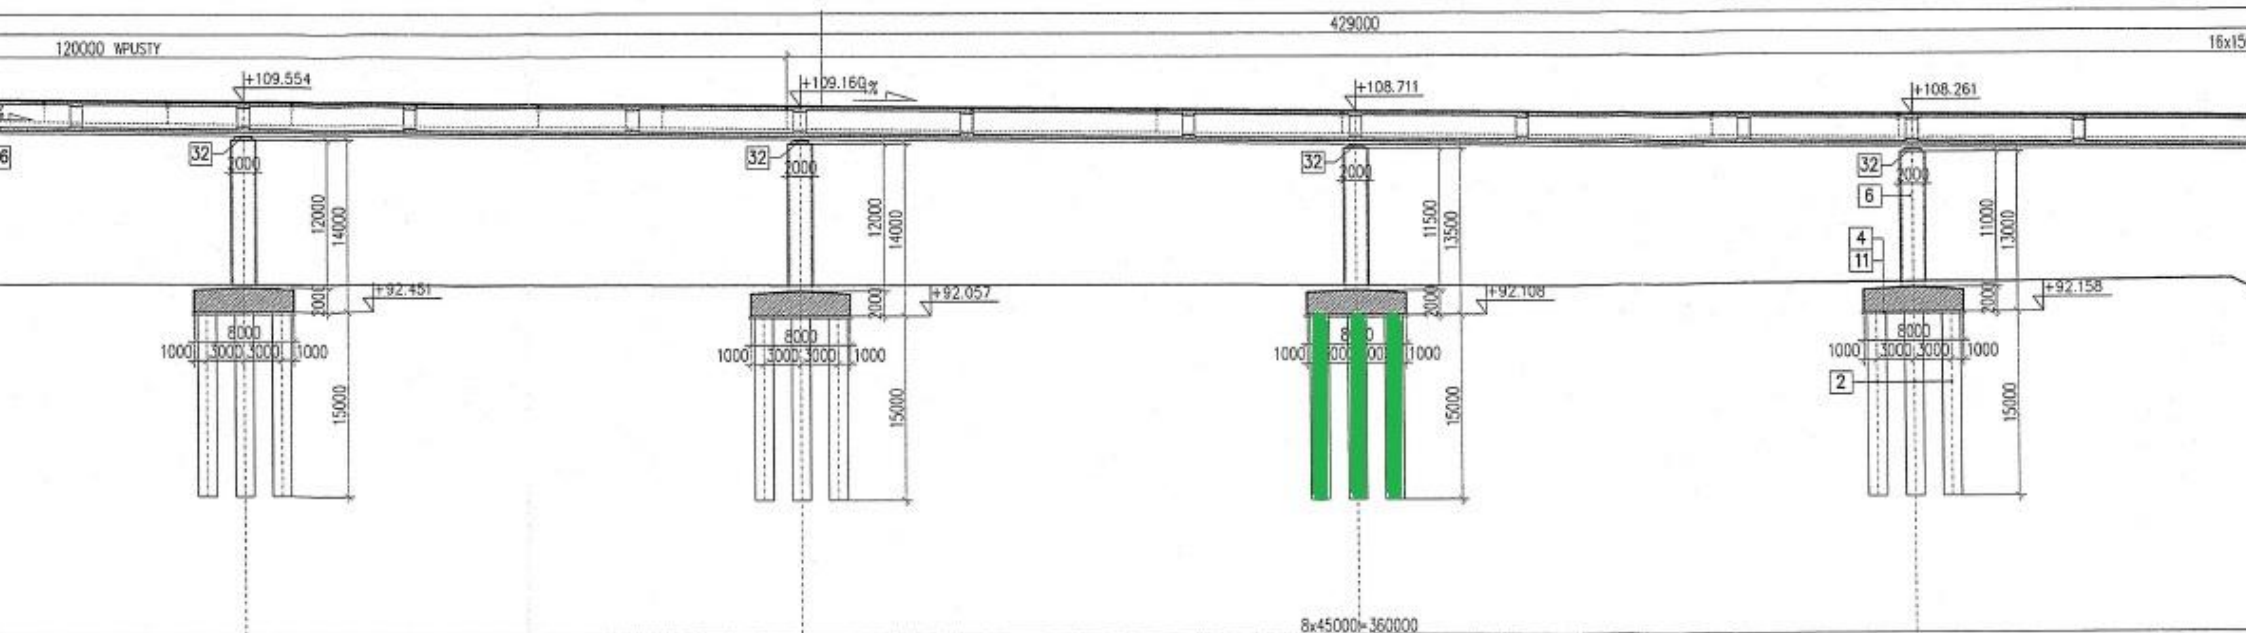

 - korek z „chudego” betonu

 - ukończony zakres robót palowych

 - ukończony zakres robót elementów podpór

 - ukończony zakres robót ustrojów nośnych

