


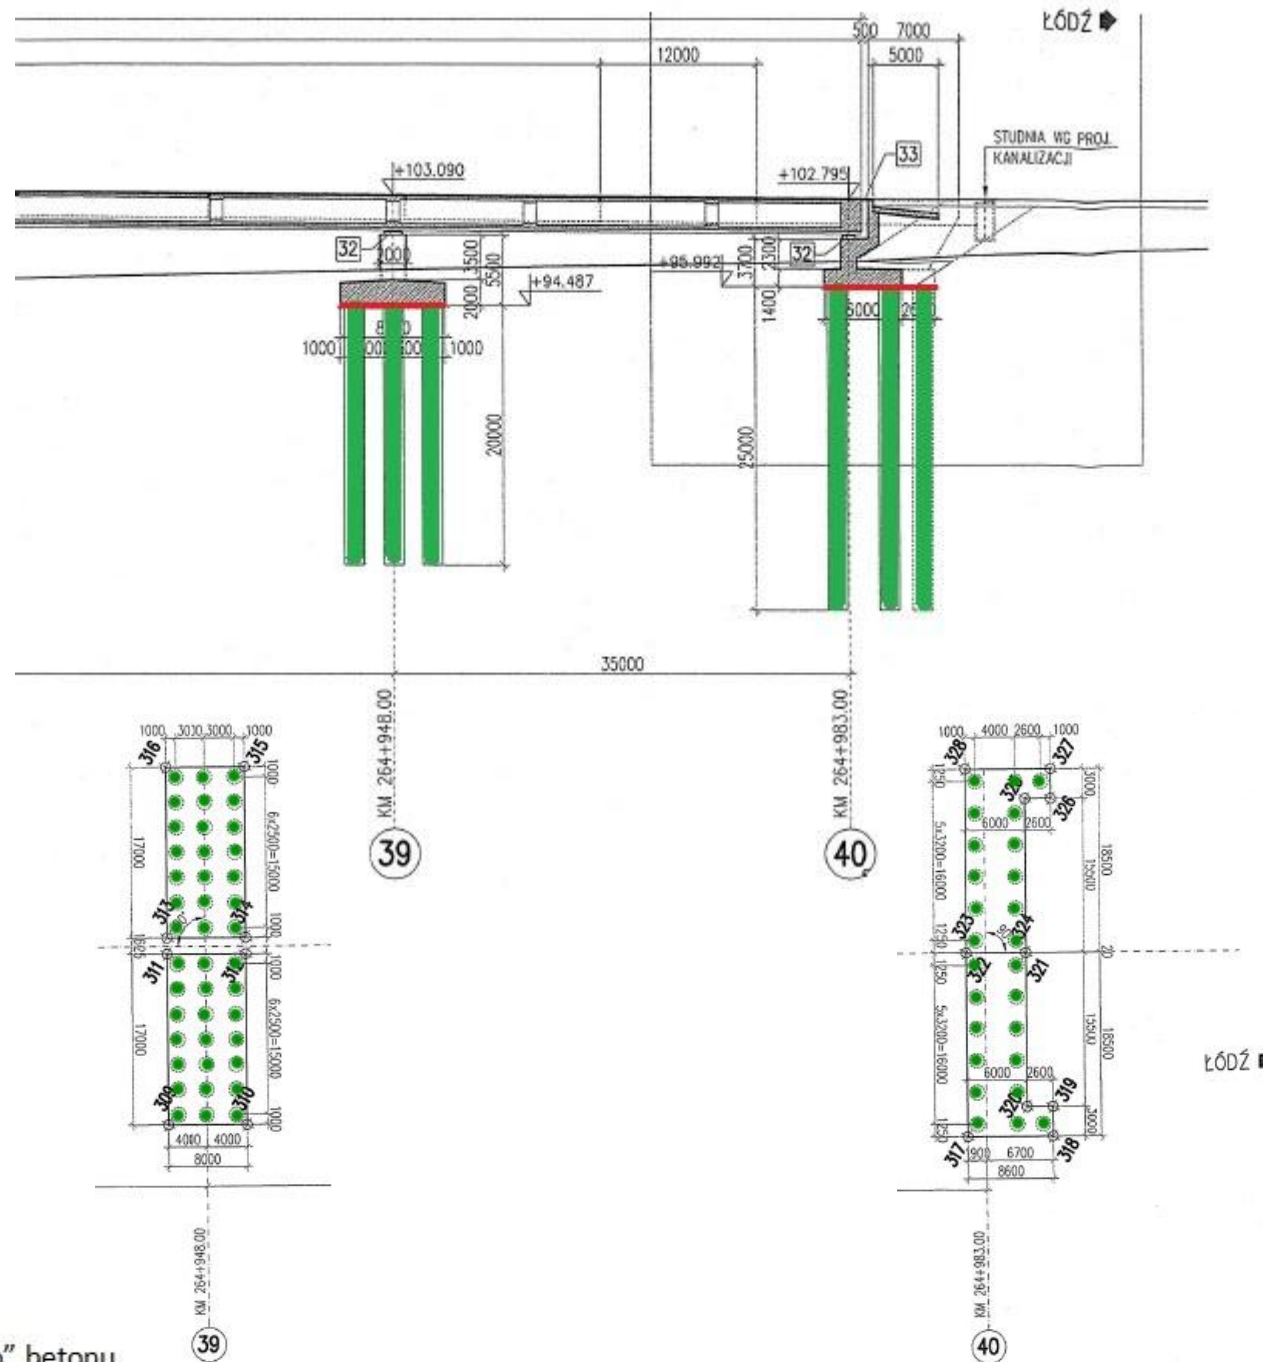


Estakada E-221, podpory nr 39,40





 - korek z „chudego” betonu

 - ukończony zakres robót palowych


 - ukończony zakres robót elementów filarów

 - ukończony zakres robót ustrojów nośnych


Estakada E-221, podpory nr 36,37,38

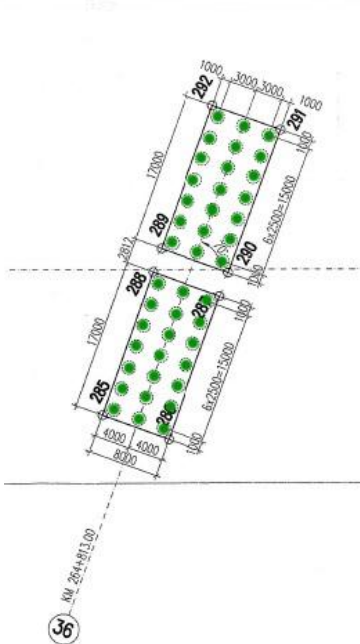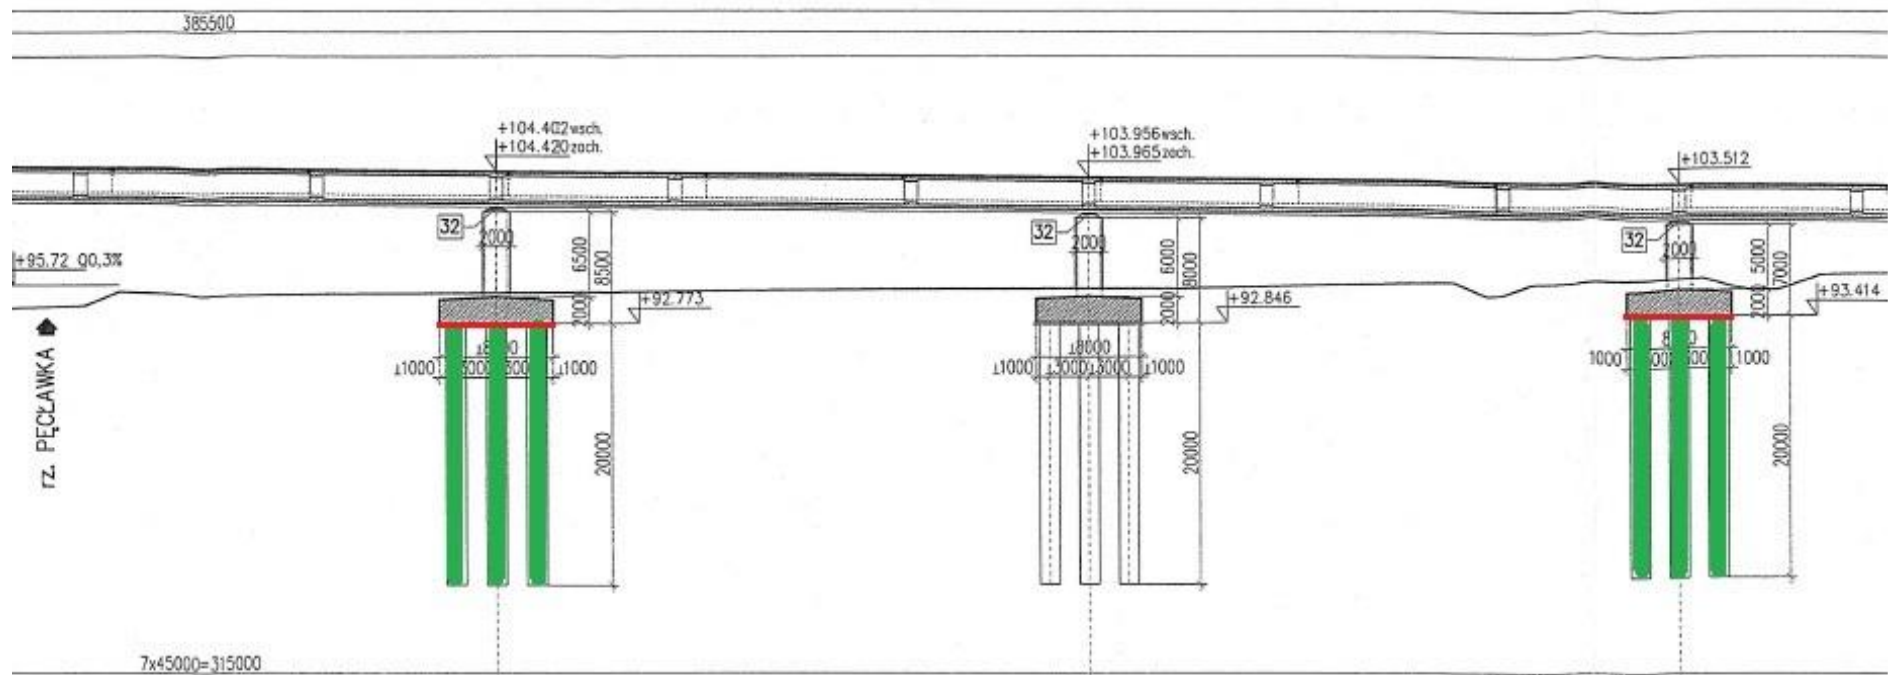

36

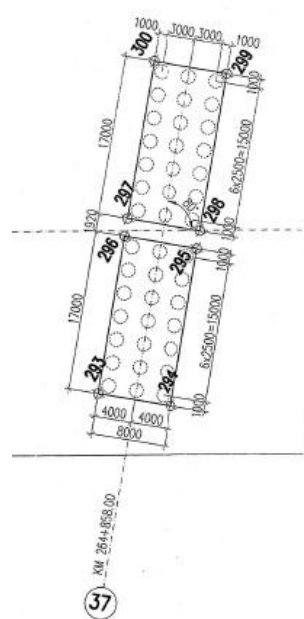


37

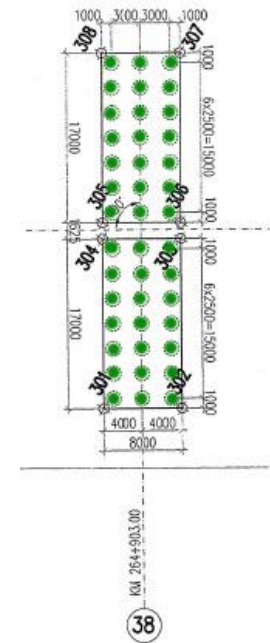


38

 - korek z „chudego” betonu

 - ukończony zakres robót palowych

 - ukończony zakres robót elementów filarów

 - ukończony zakres robót ustrojów nośnych