


S6 OBWODNICA
TRÓJMIASTA

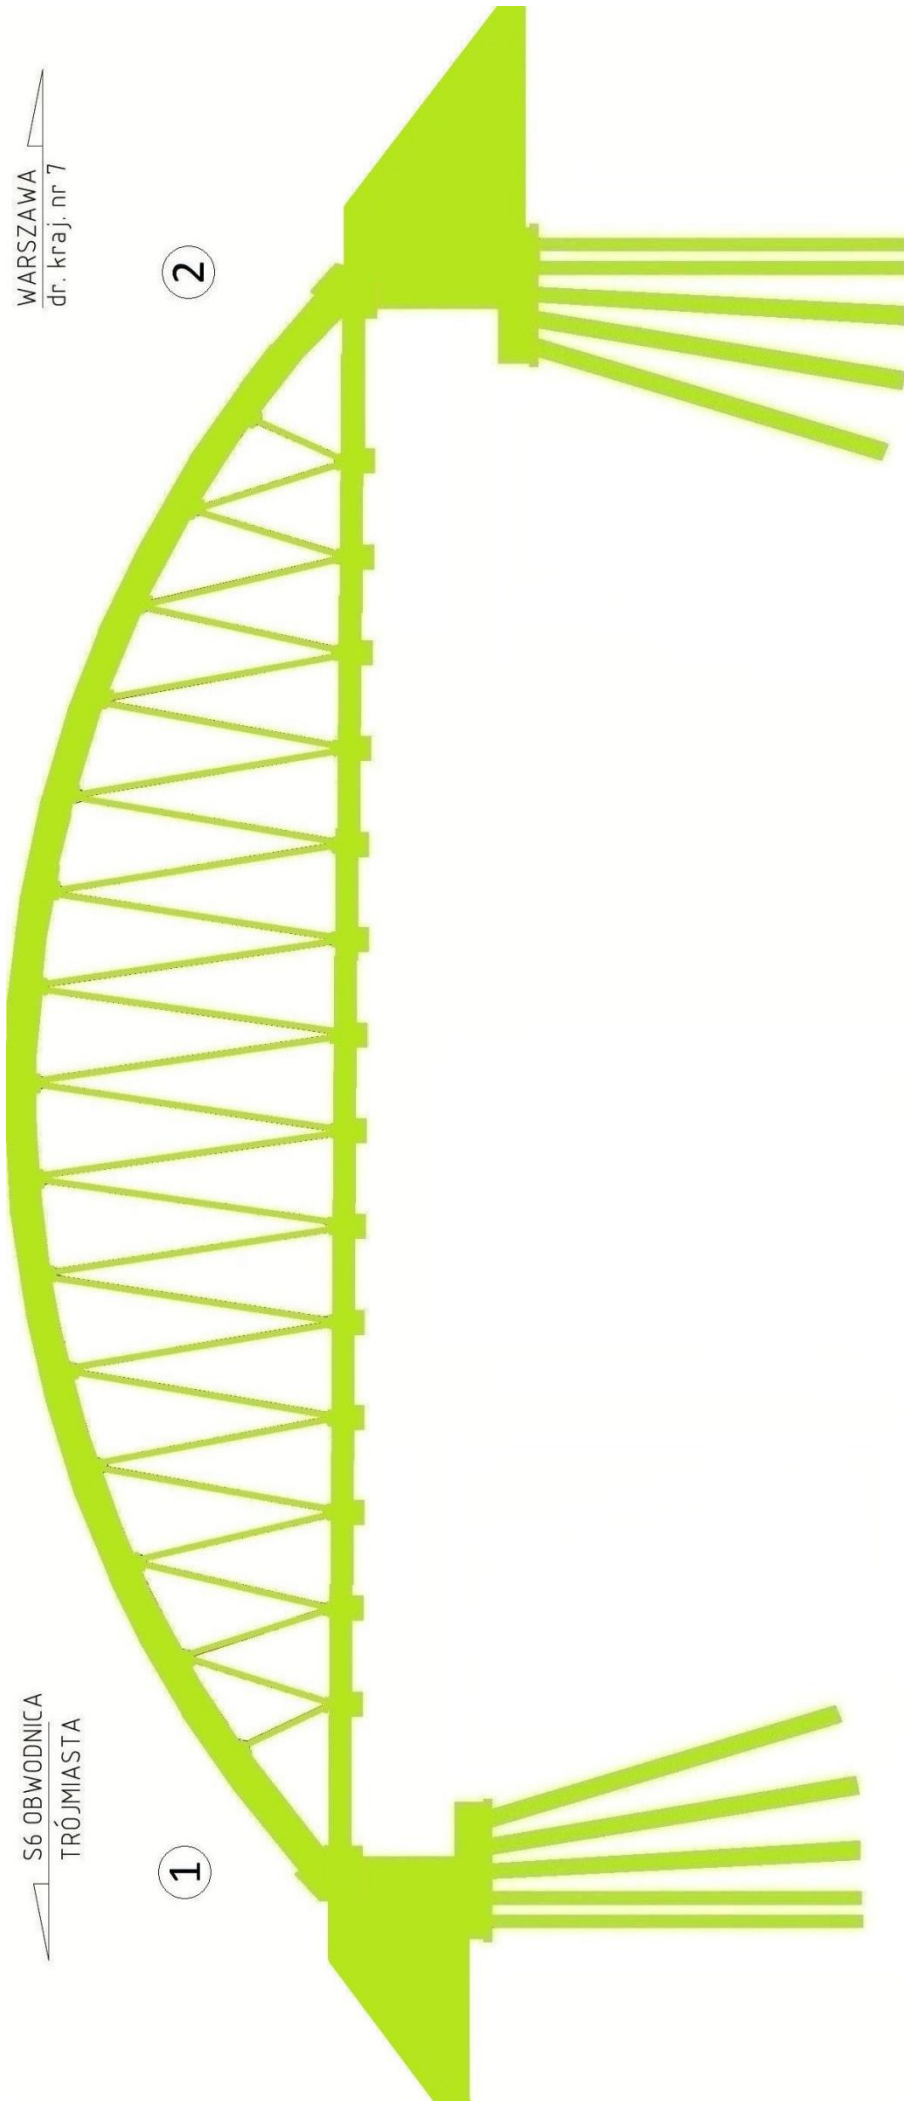


WARSZAWA
dr. kraj. nr 7



WD-1

Uwagi: Roboty zakończone

Sierpień 2012

-  projektowane do wykonania
-  wykonane do okresu sprawozdawczego
-  wykonane w okresie sprawozdawczym