


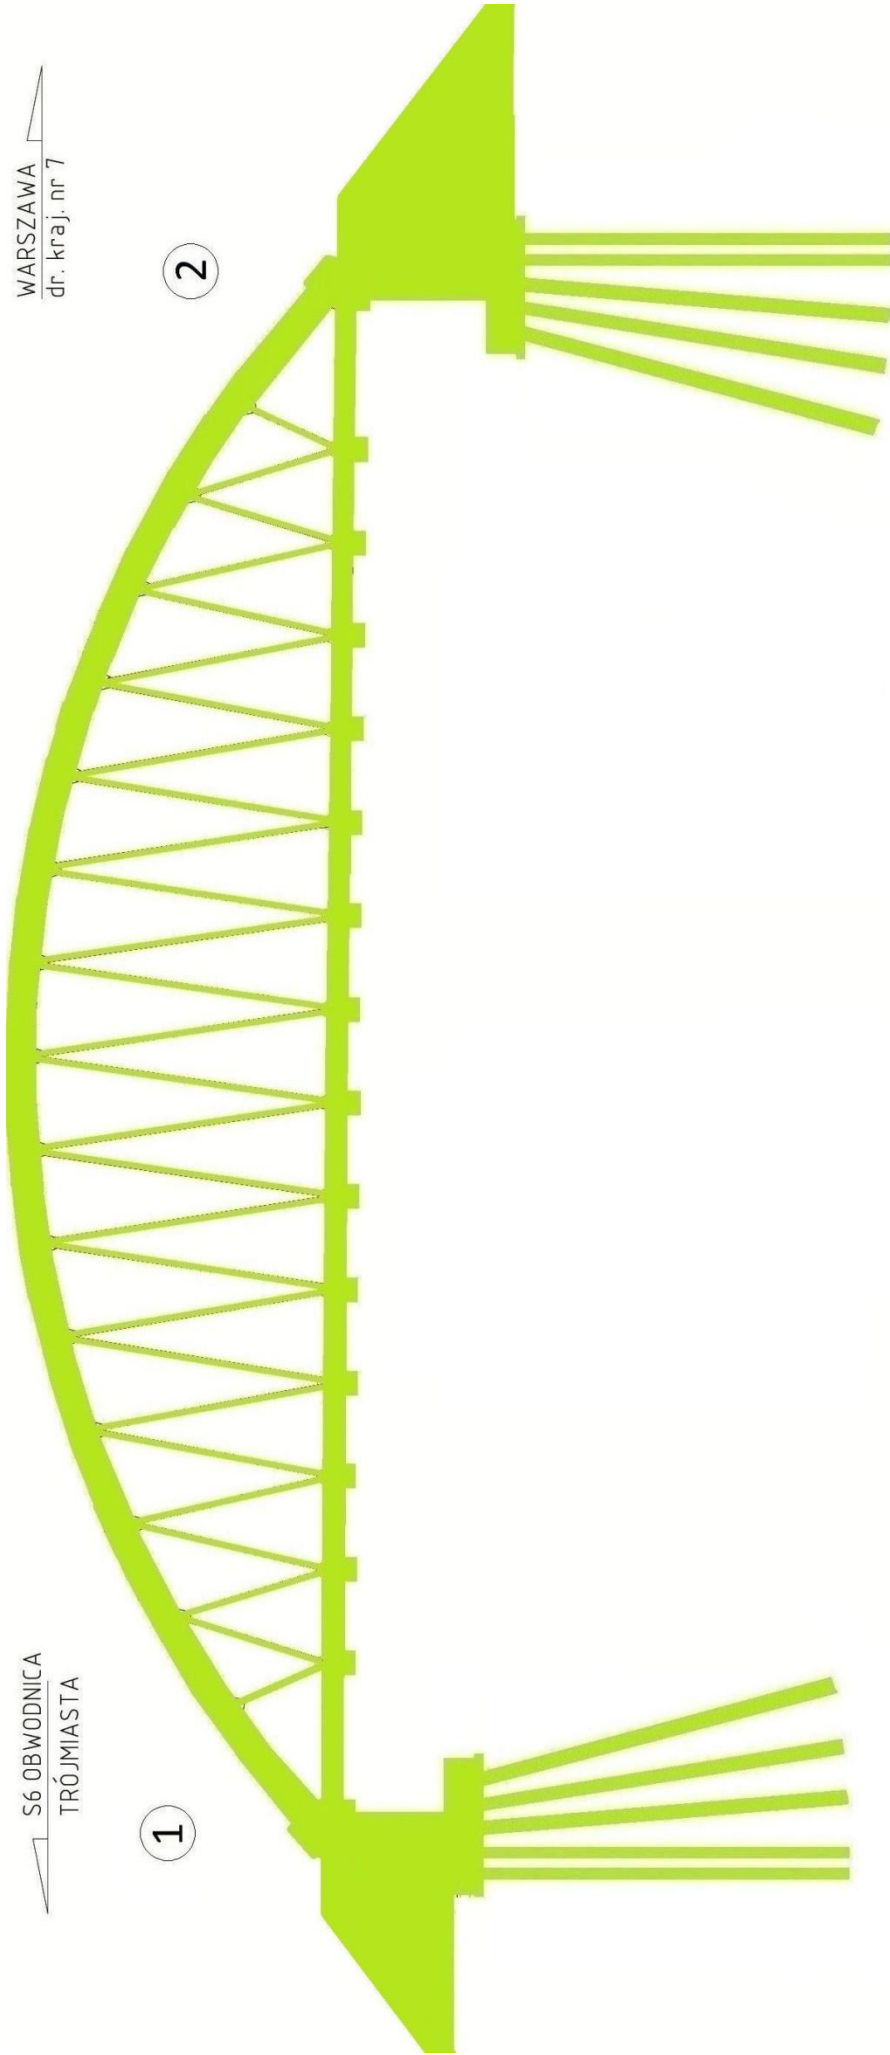


S6 OBWODNICA  
TRÓJMIASTA

WARSZAWA  
dr. kraj. nr 7



# WD-5

Sierpień 2012

-  projektowane do wykonania
-  wykonane do okresu sprawozdawczego
-  wykonane w okresie sprawozdawczym

**Uwagi: Roboty zakończone**