

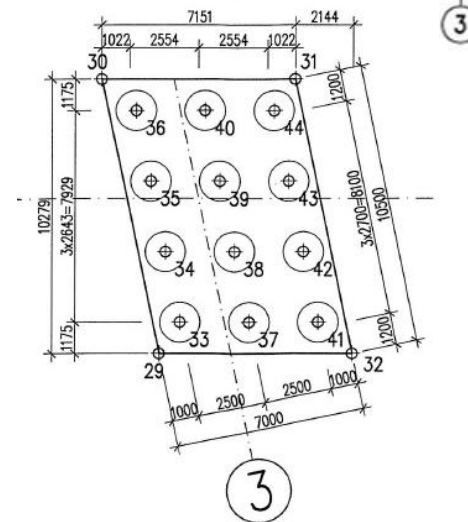
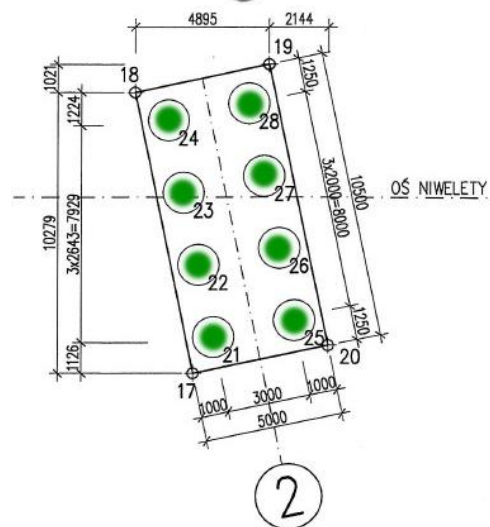


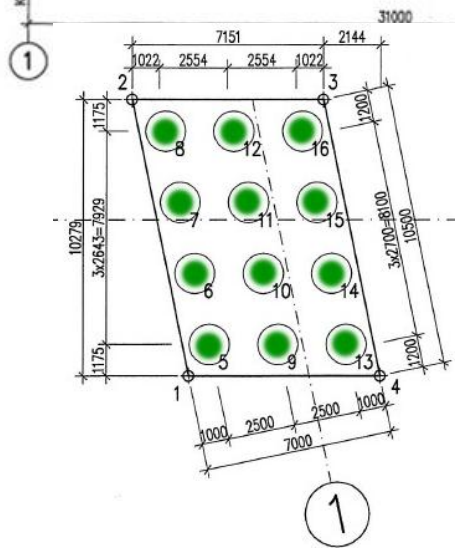


WD-224 PRZEKRÓJ PODŁUŻNY

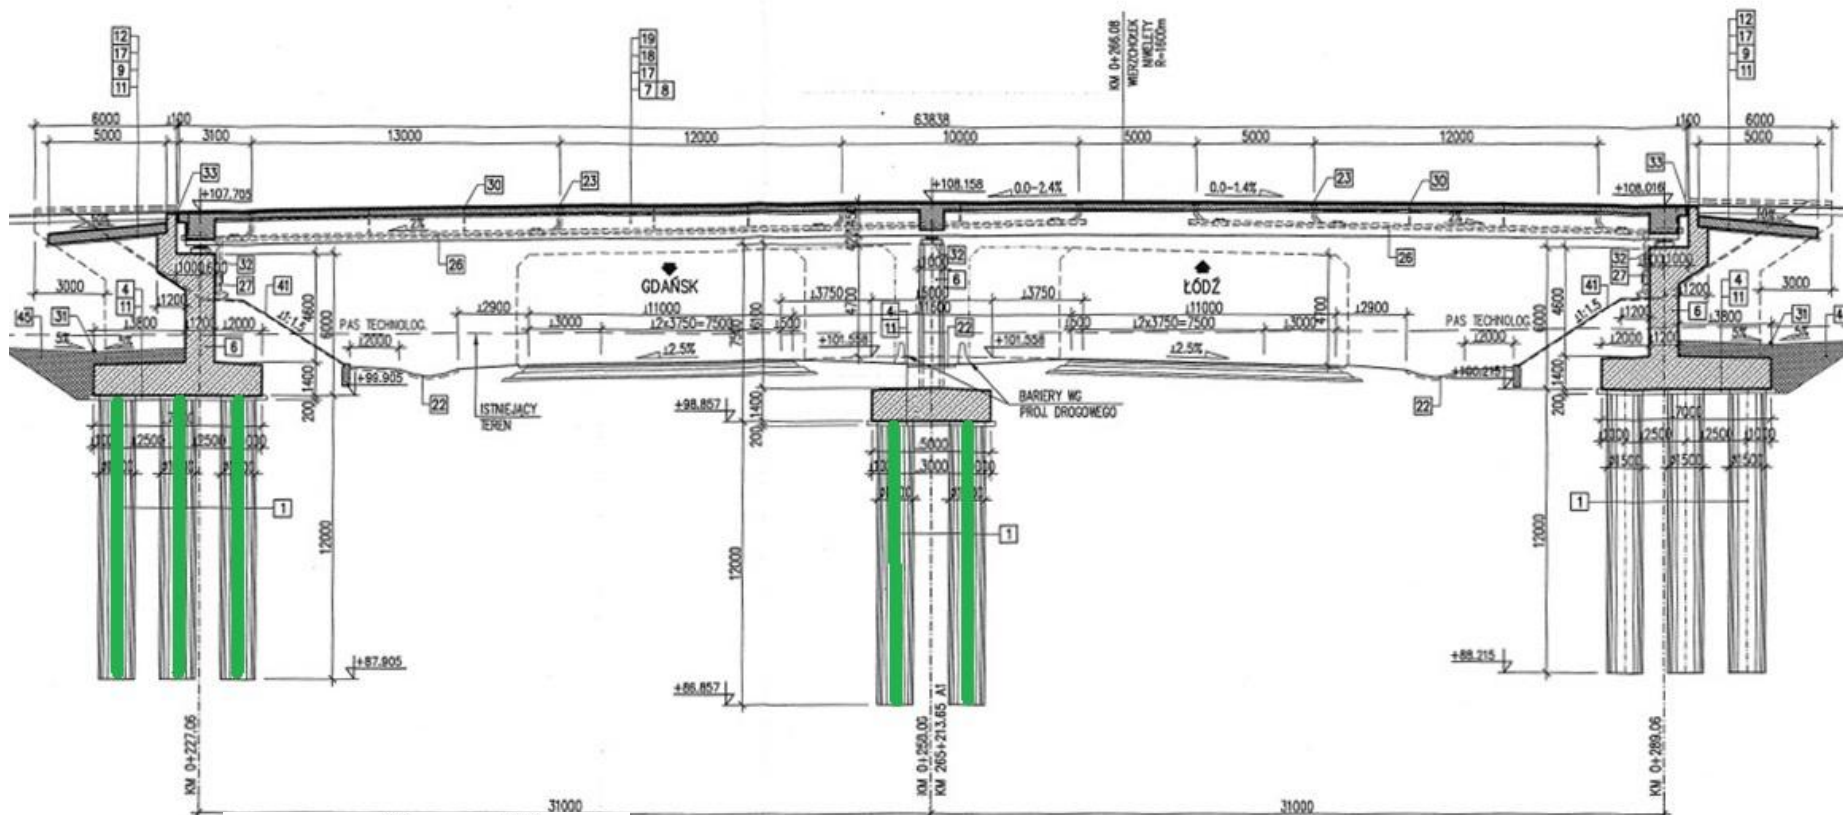

OS NIWELETY

 - korek z „chudego” betonu

 - ukończony zakres robót palowych

 - ukończony zakres robót elementów filarów

 - ukończony zakres robót urządzeń nośnych